

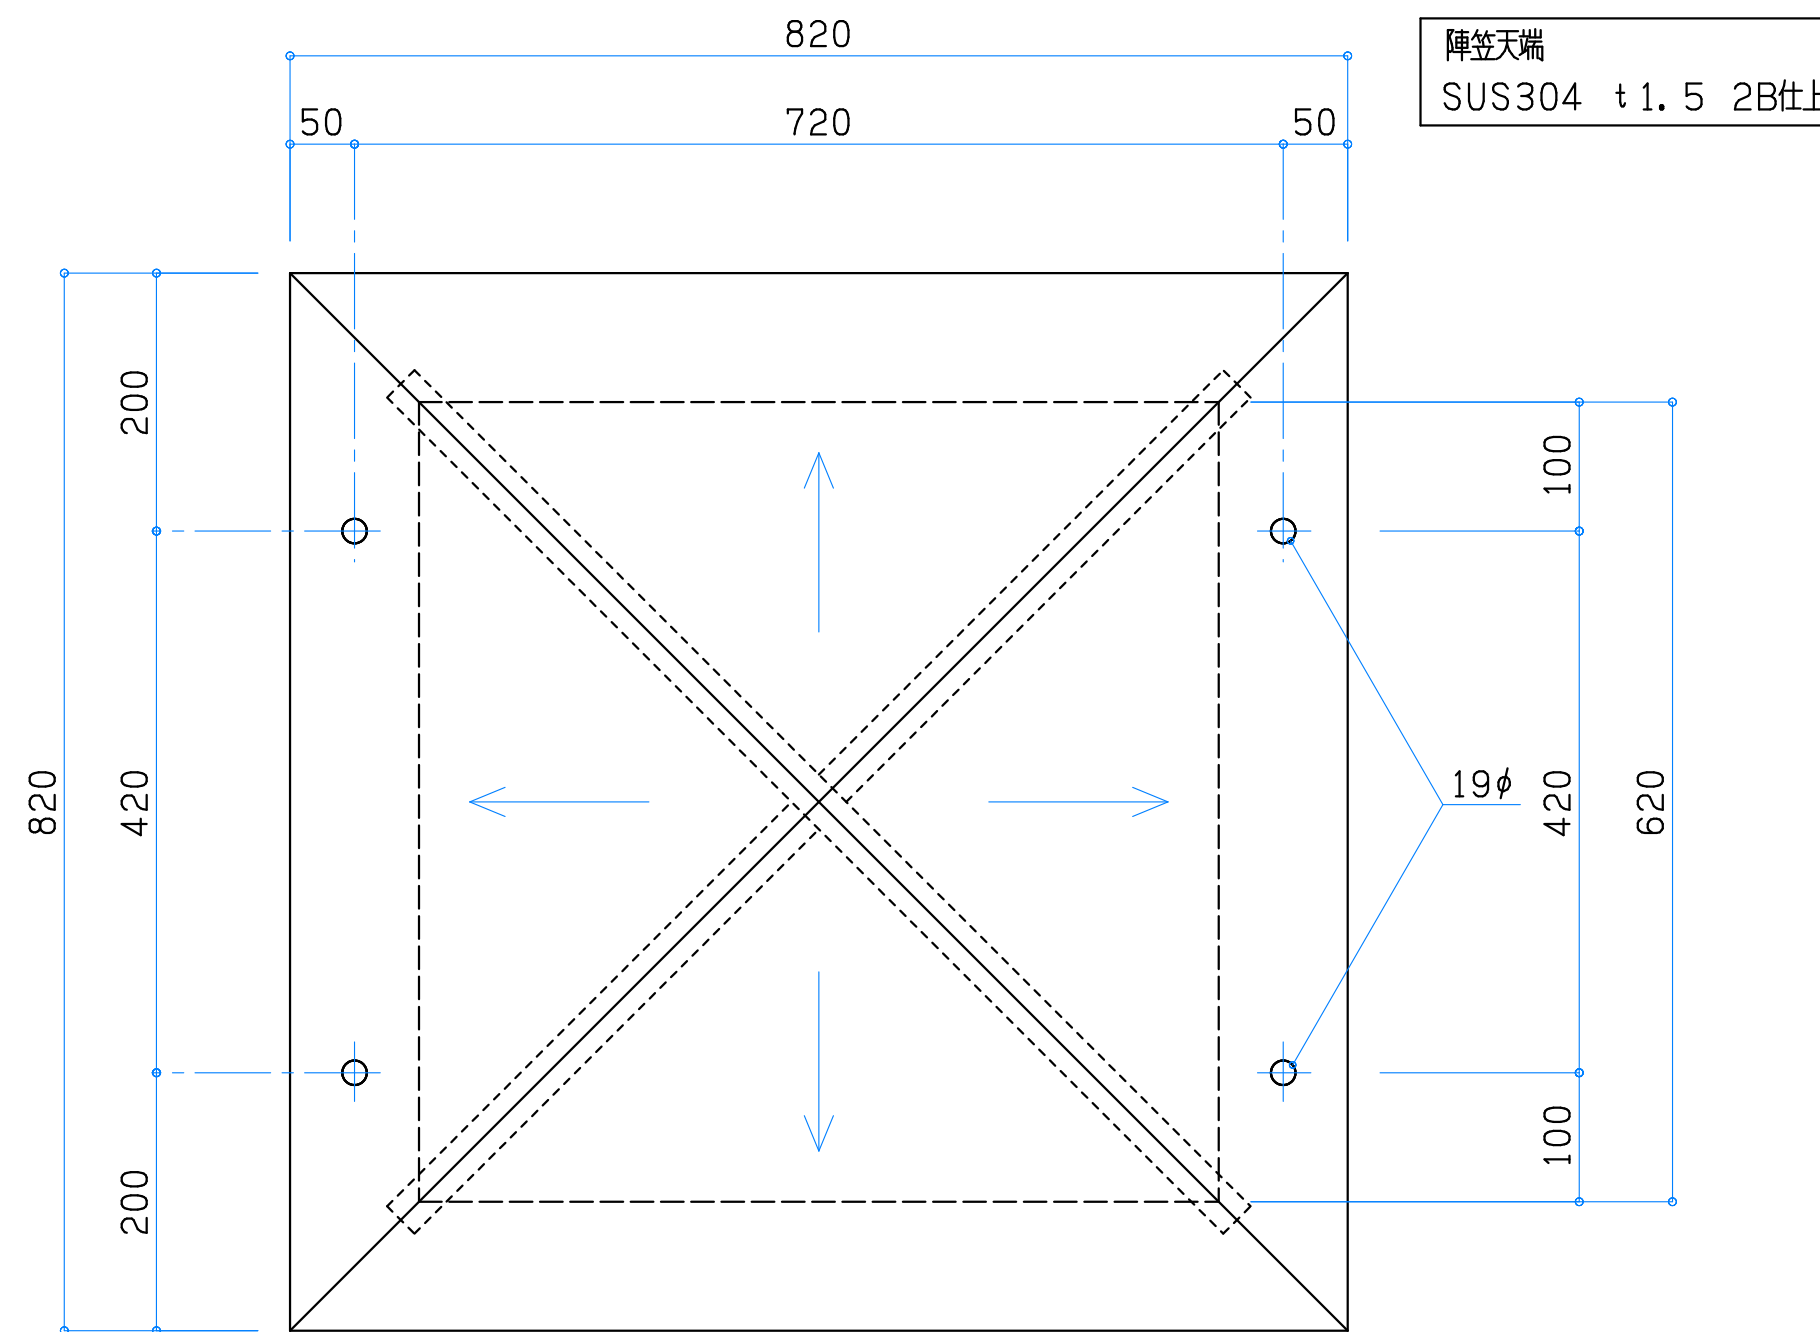


ステンレス障笠、カバープレート
断面図、平面図 S=1/6

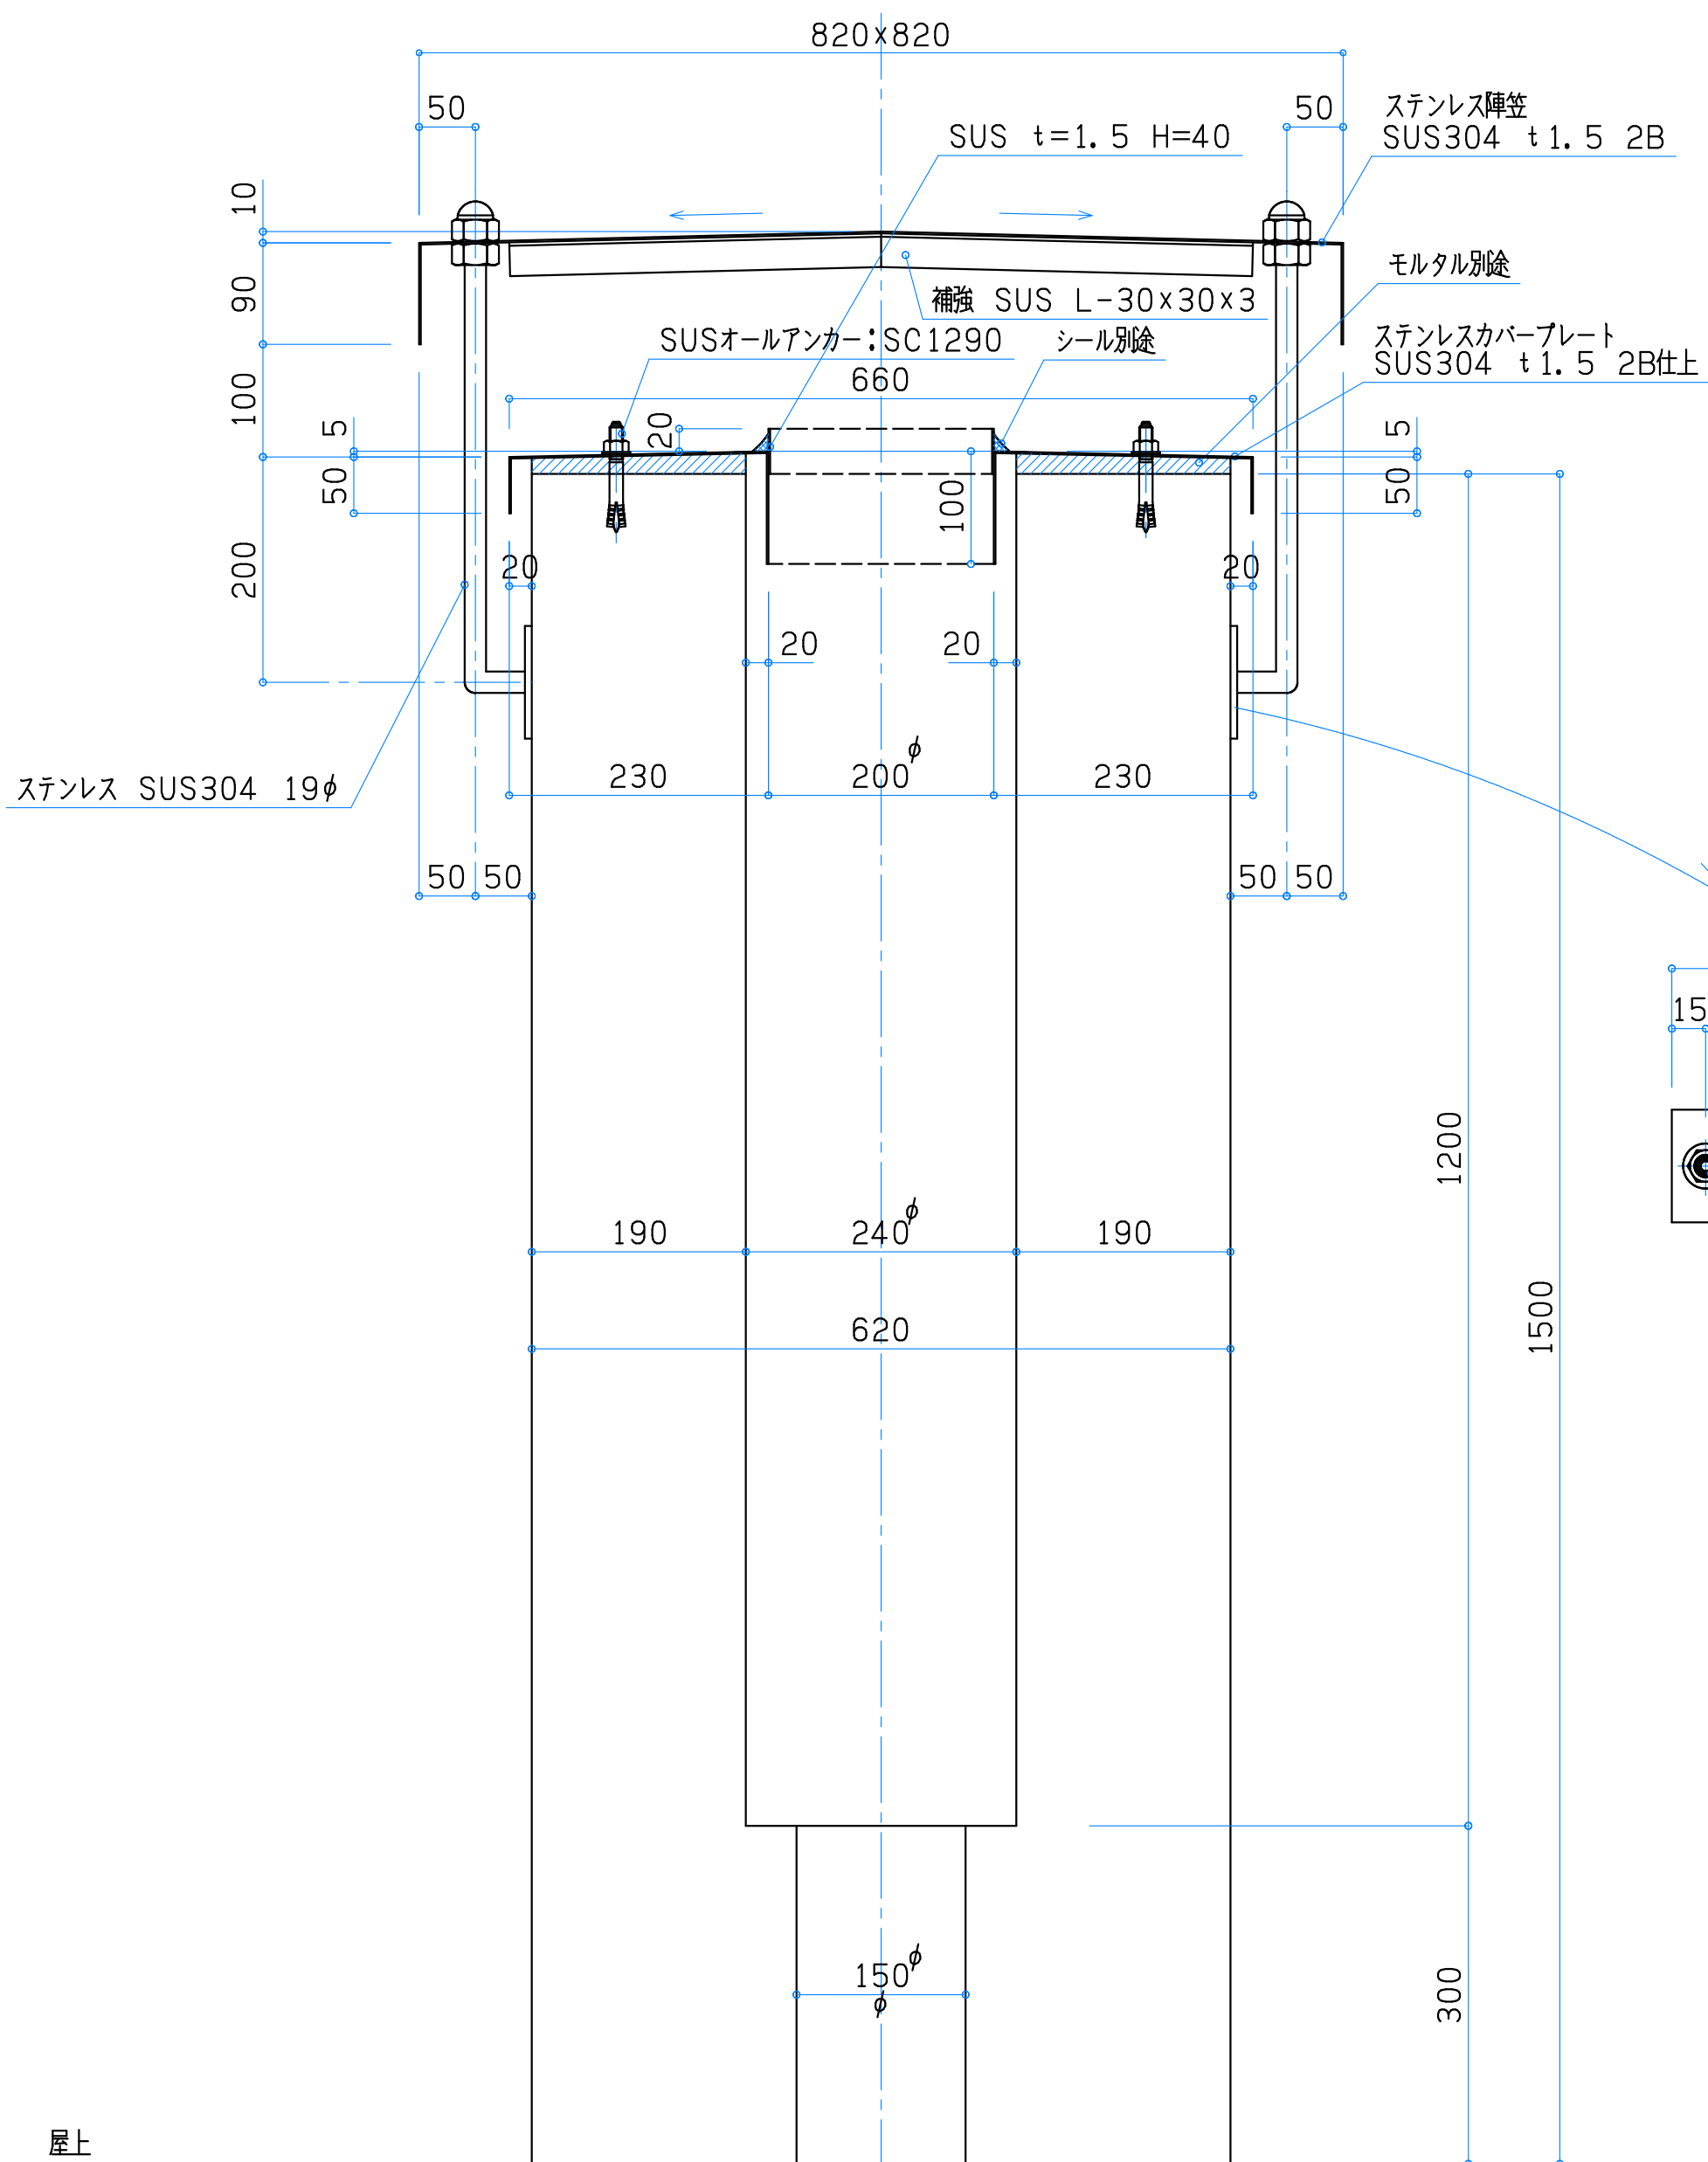

平面図

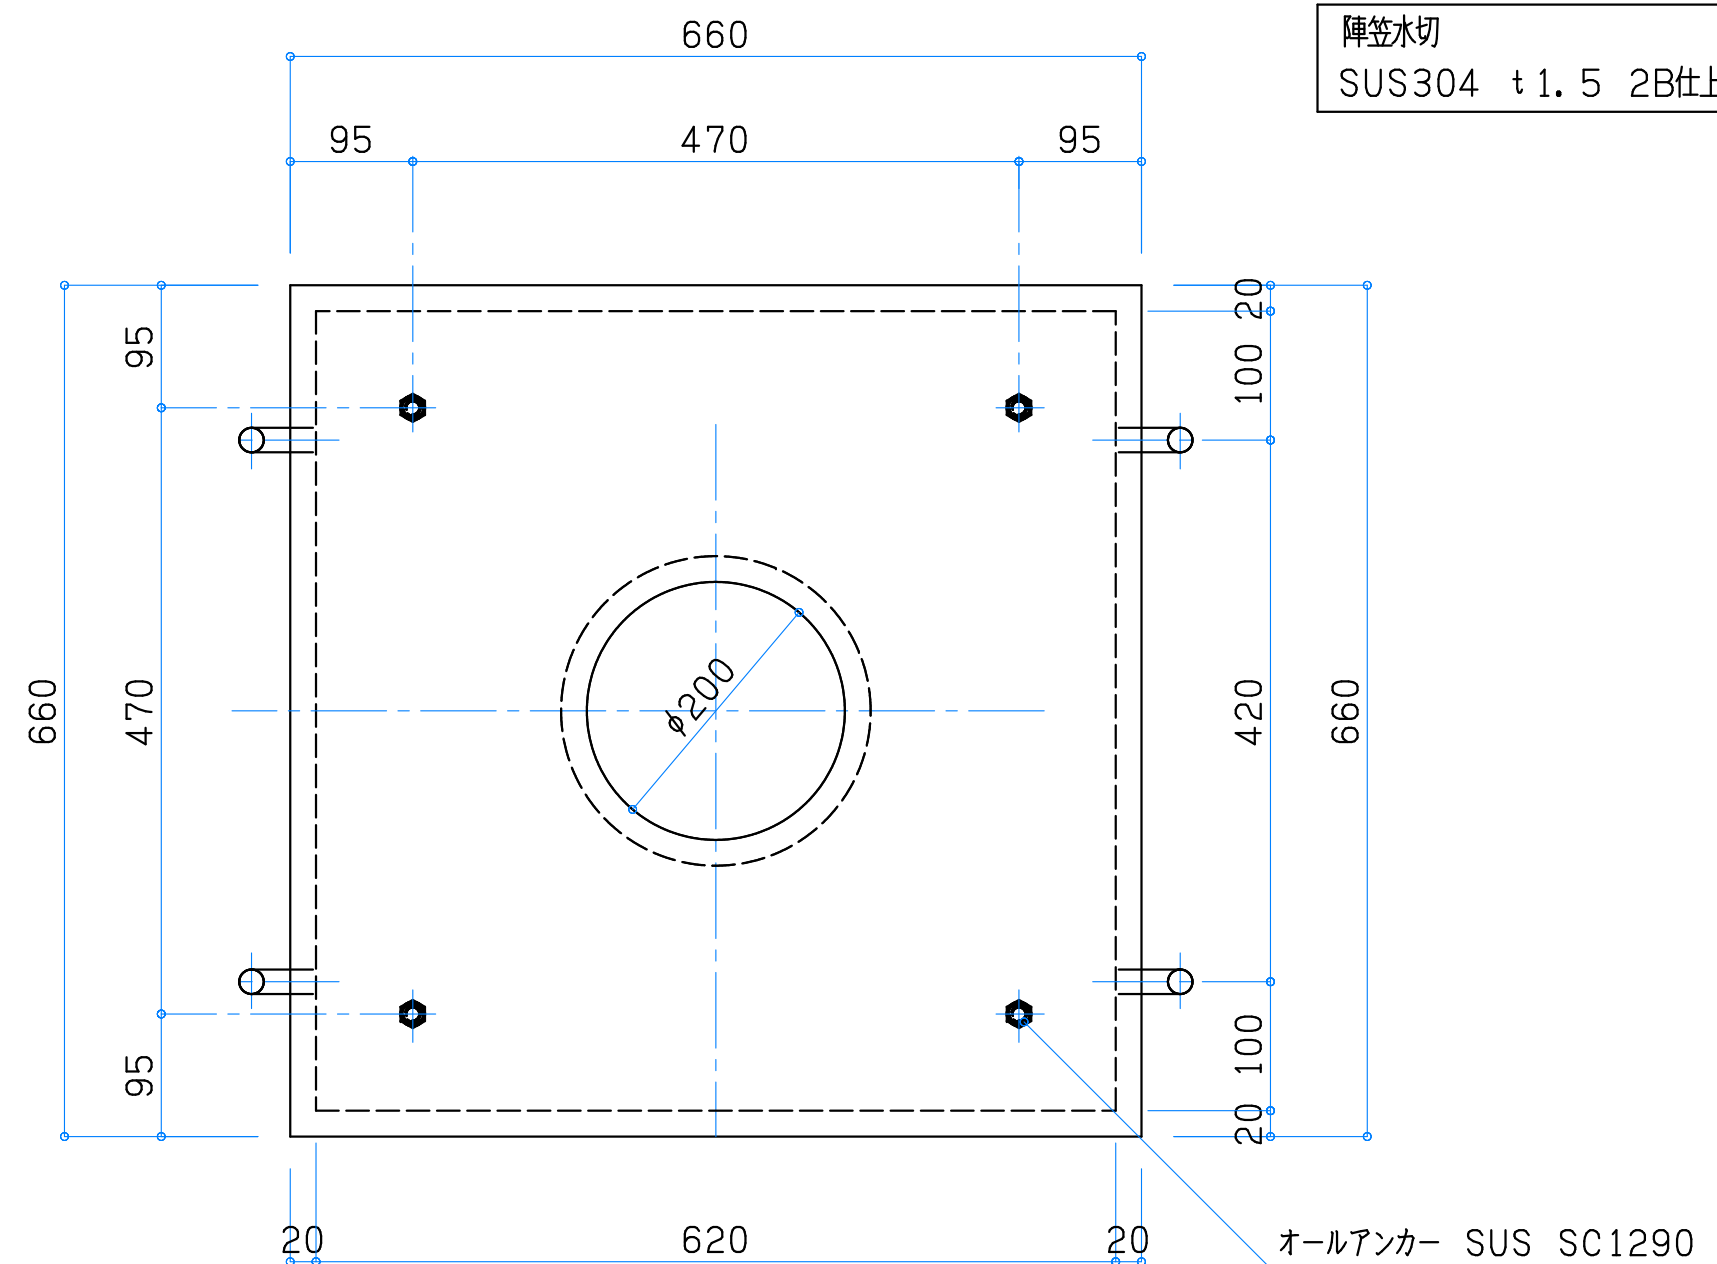

陣笠水切
SUS304 t 1.5 2B仕上

オールアンカー SUS SC1290

屋上