


アルミ笠木 SL-325E+TA-05
納まり図 S=1/2

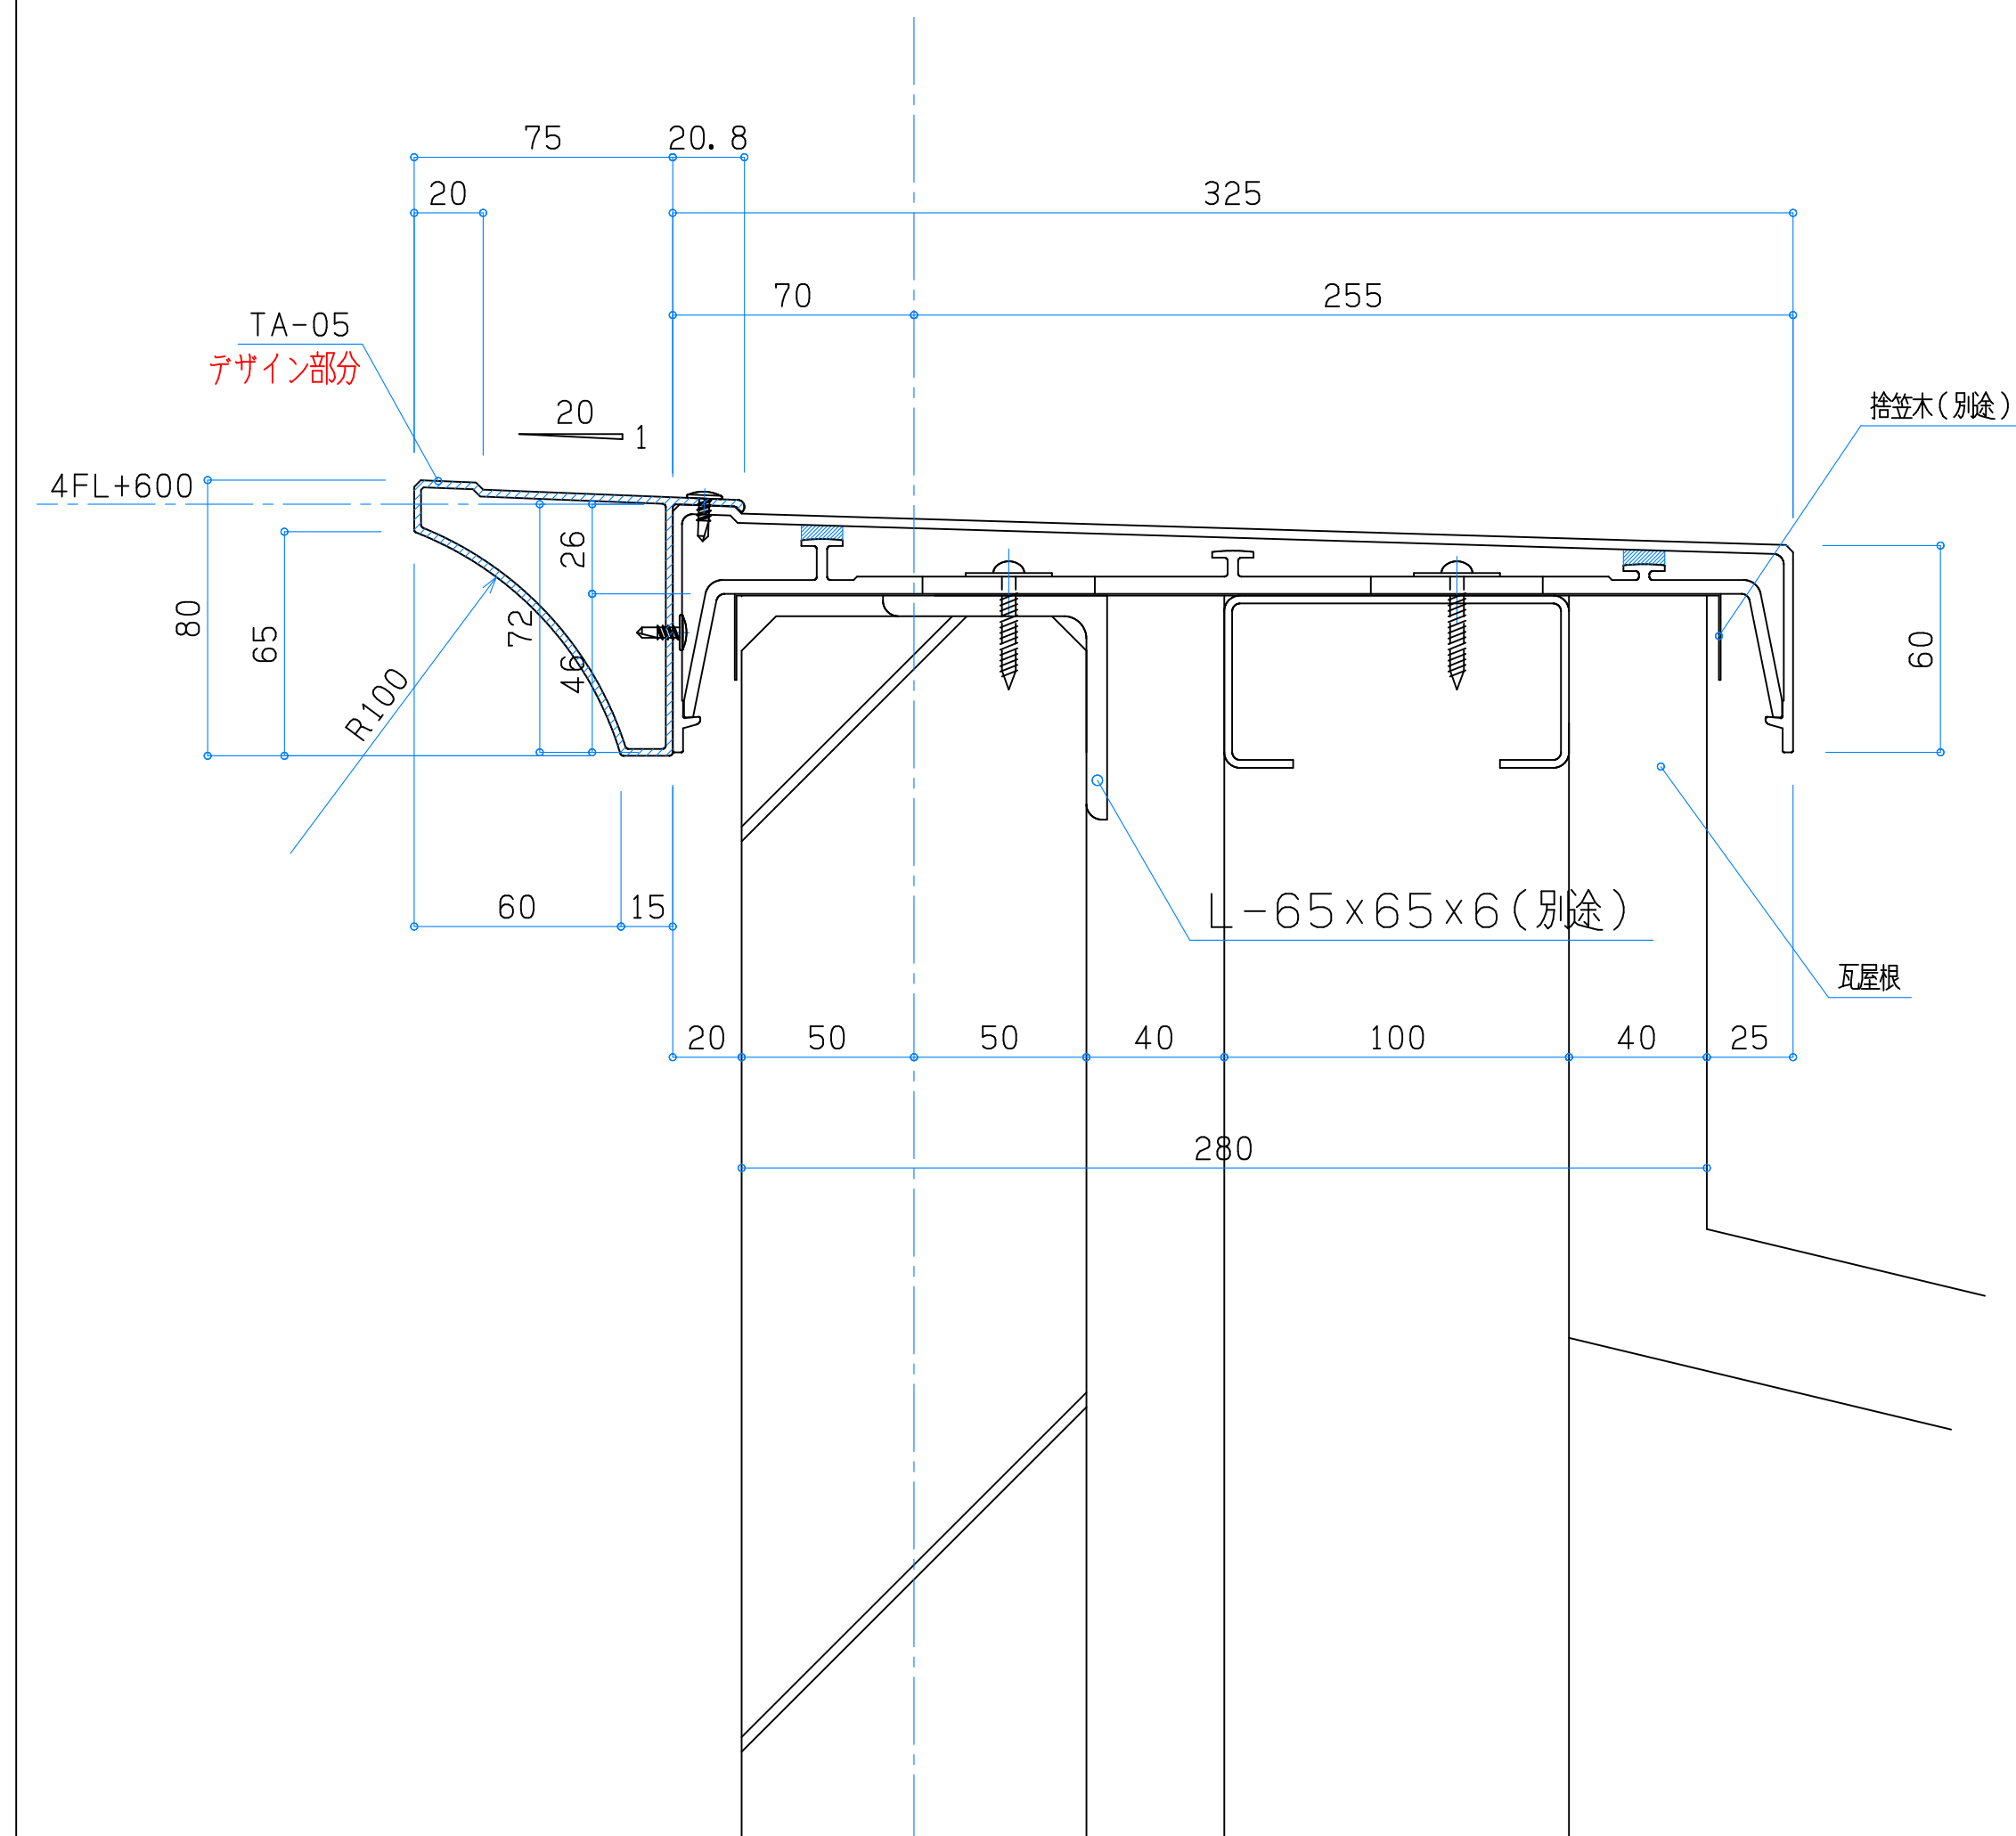

アルミ笠木 パラカサPK-225+PKK003
納まり図 S=1/2

