



〈姿図例〉

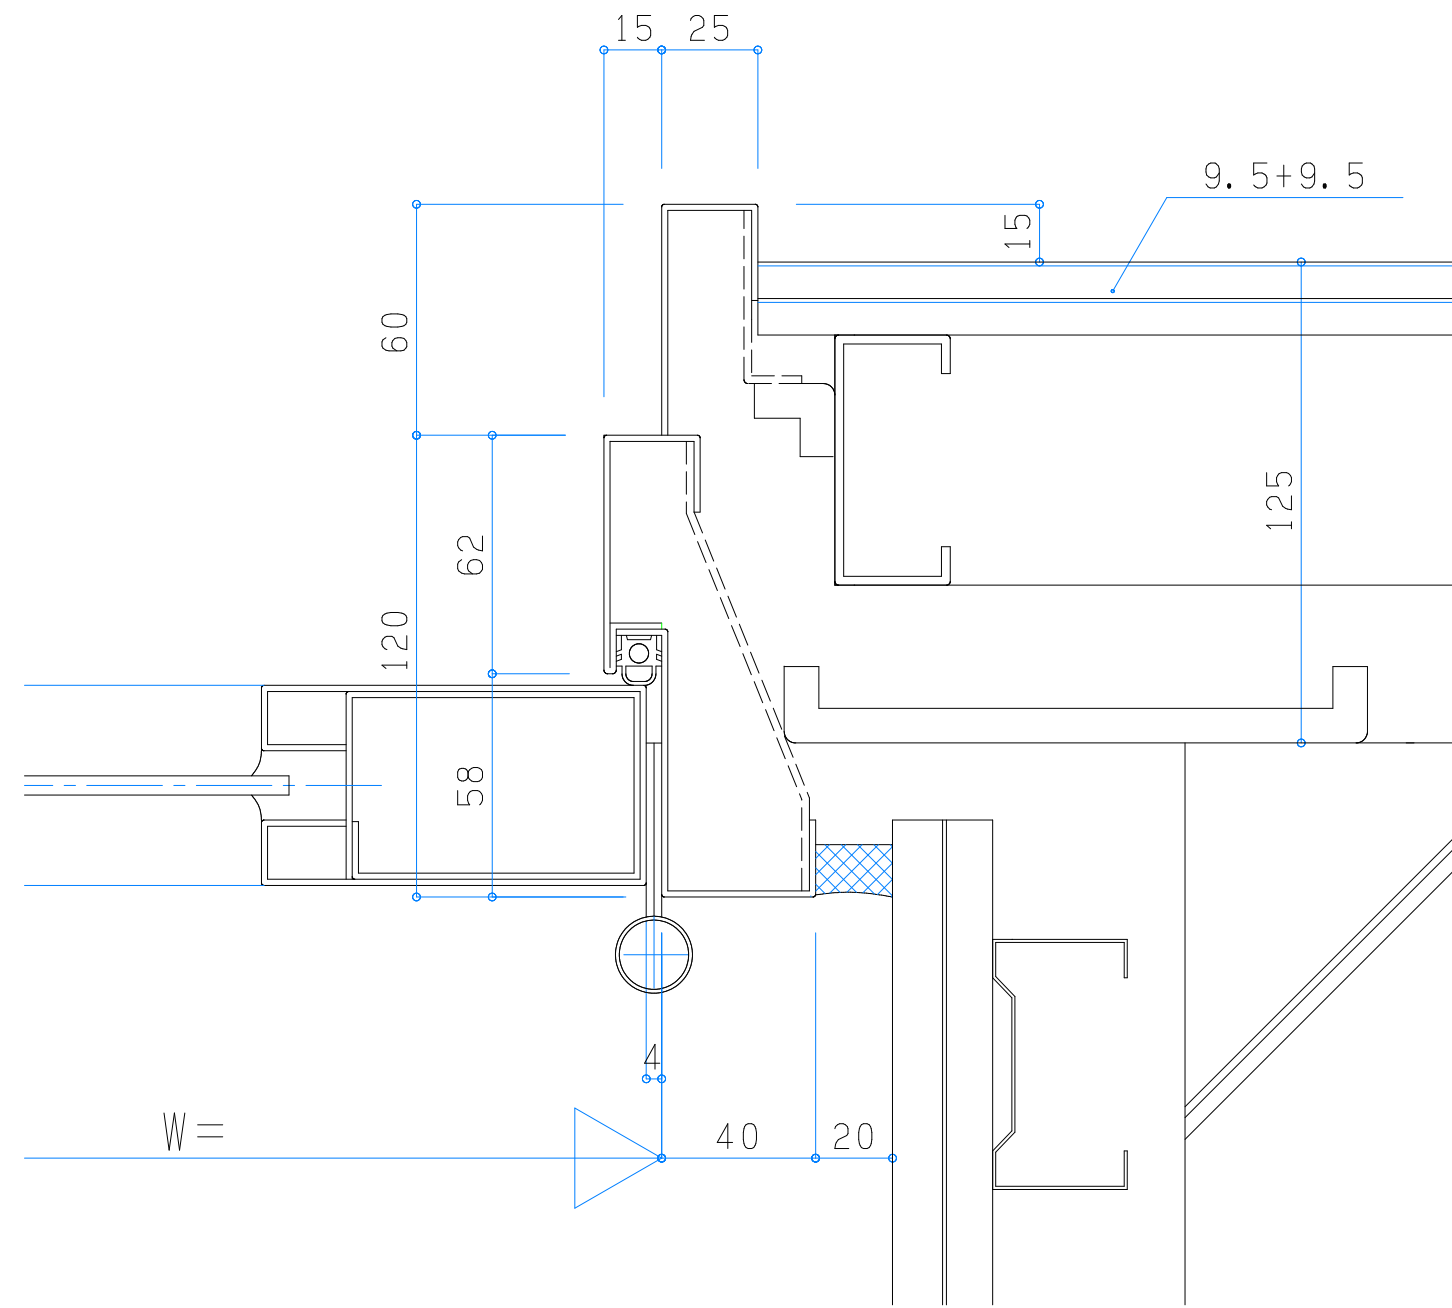

別形状

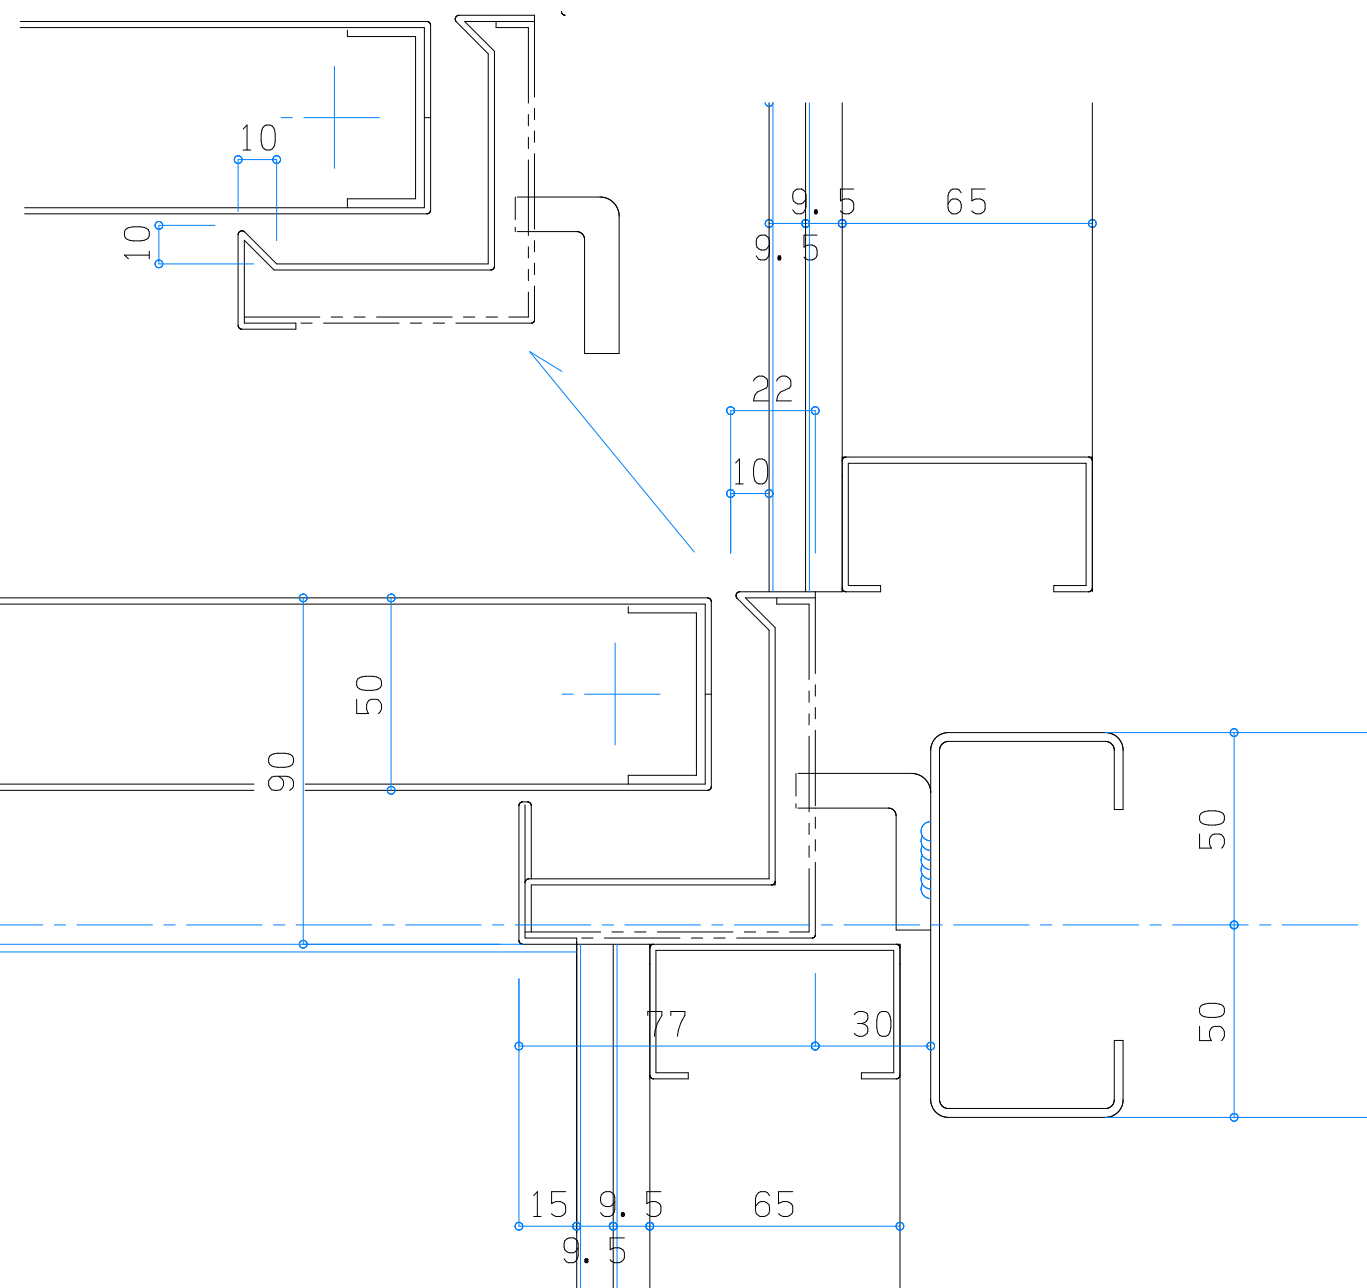

渡り廊下

1
SD

