


アルミタラップ(ラダー)  
納まり図 S=1/3

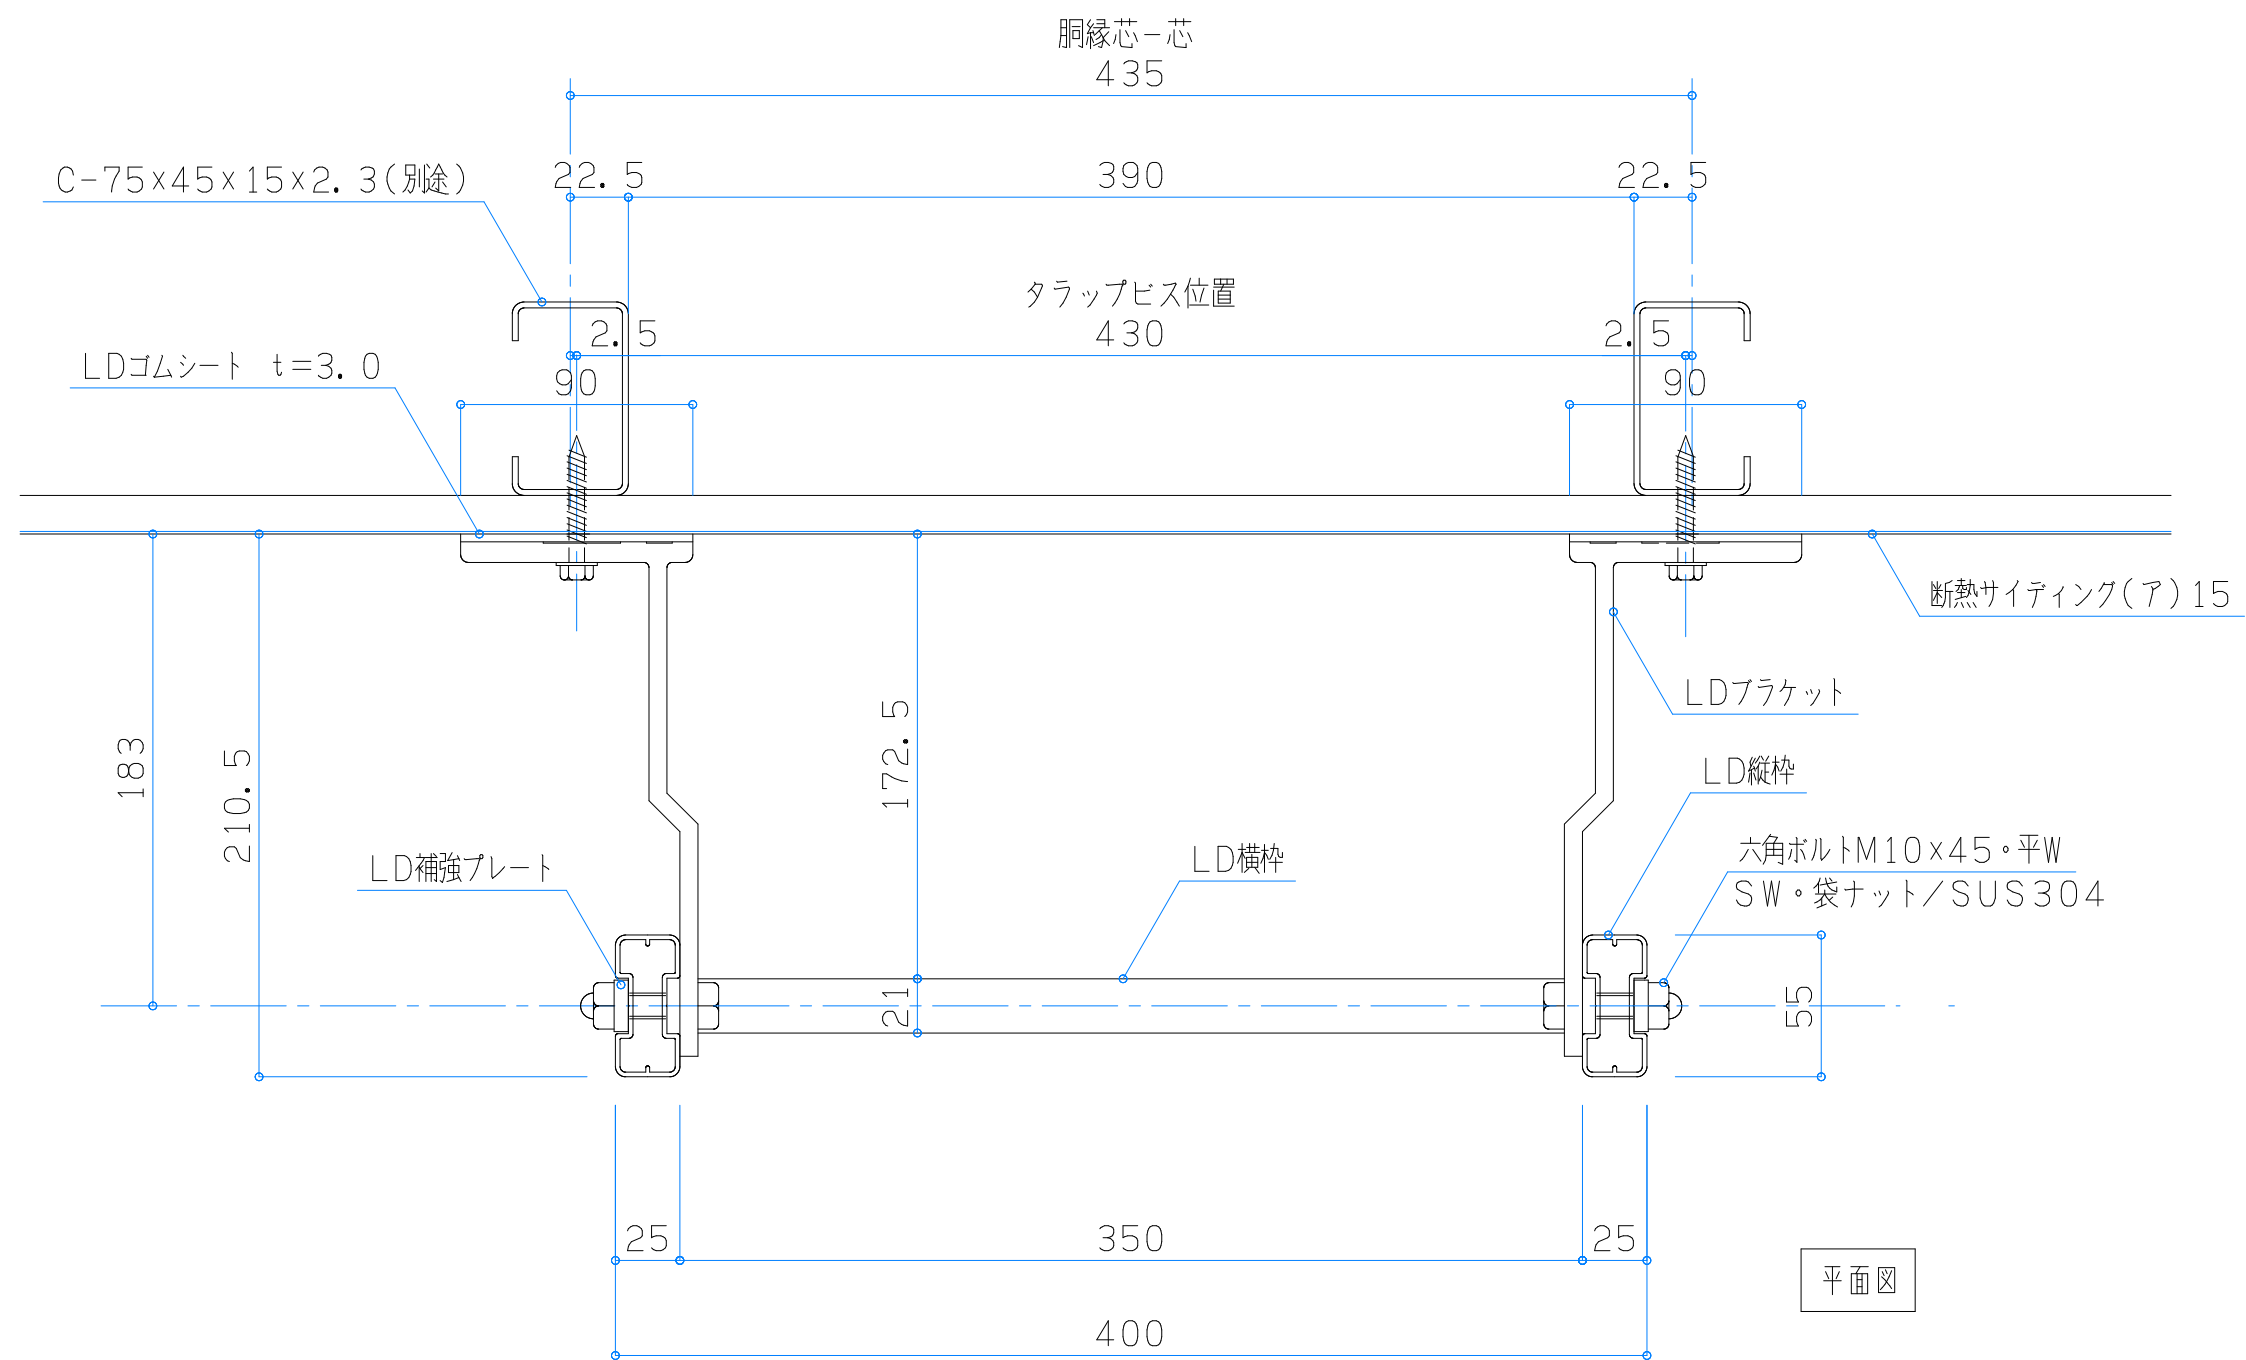

平面図

