アルミ隔て枠　W815xH1800
納まり図　S=1/2

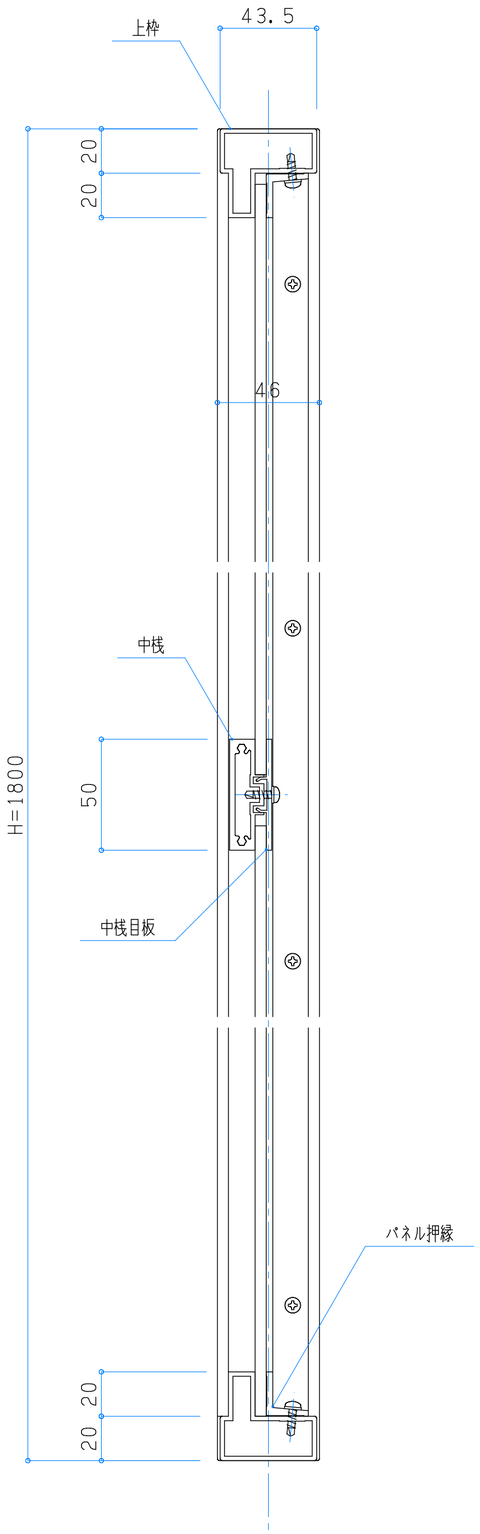
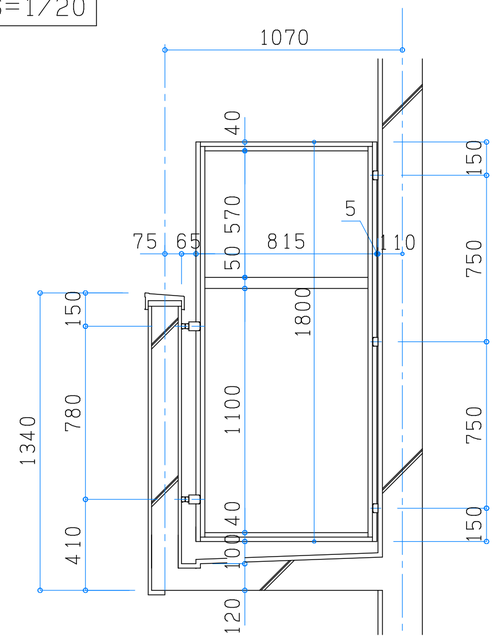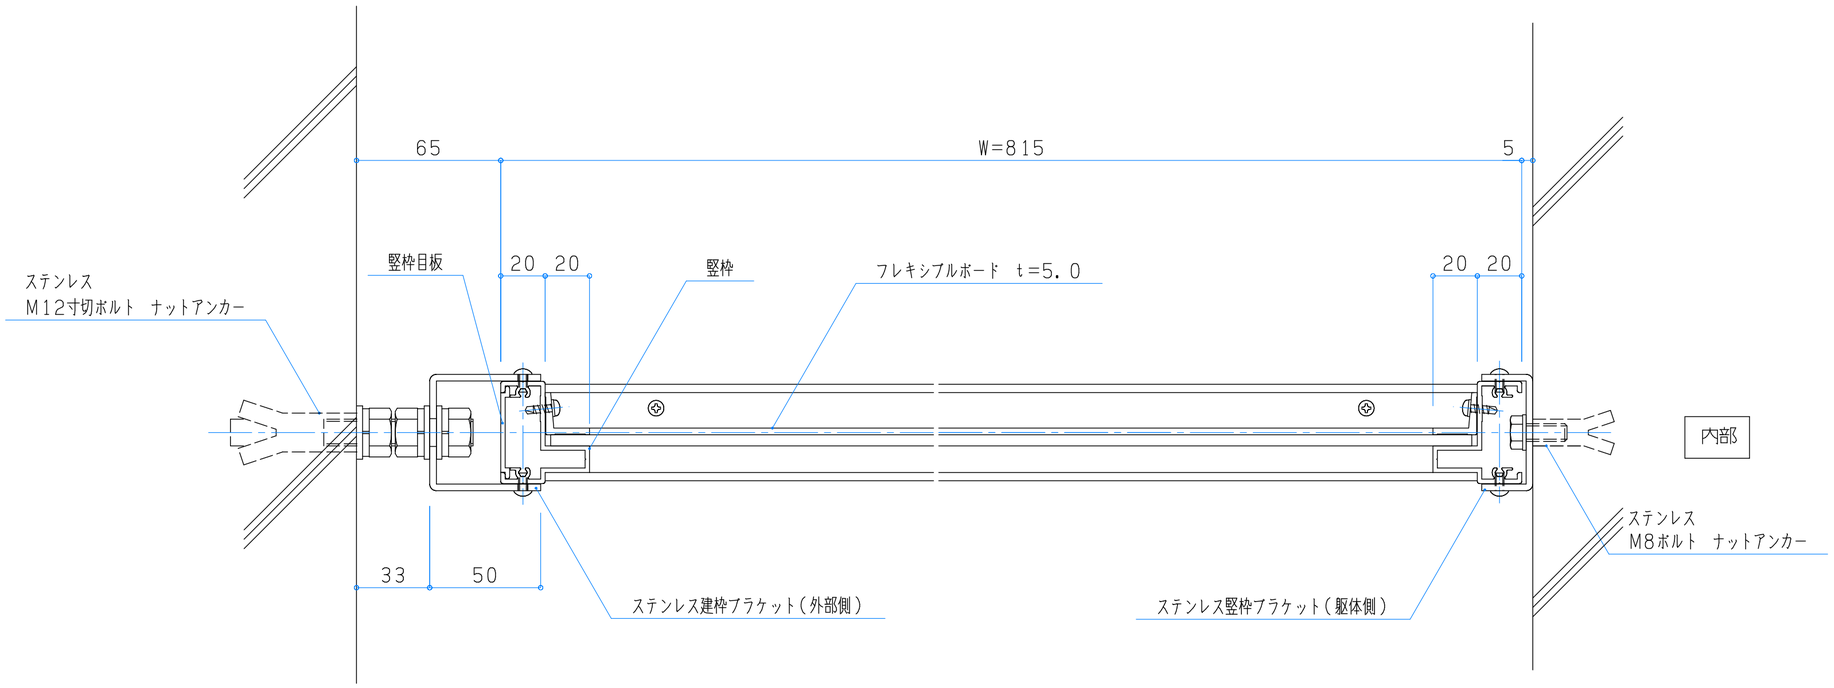
断面図　S=1/20