


アルミ隔て板 PT-F
断面図 S=1/20

5ヶ所

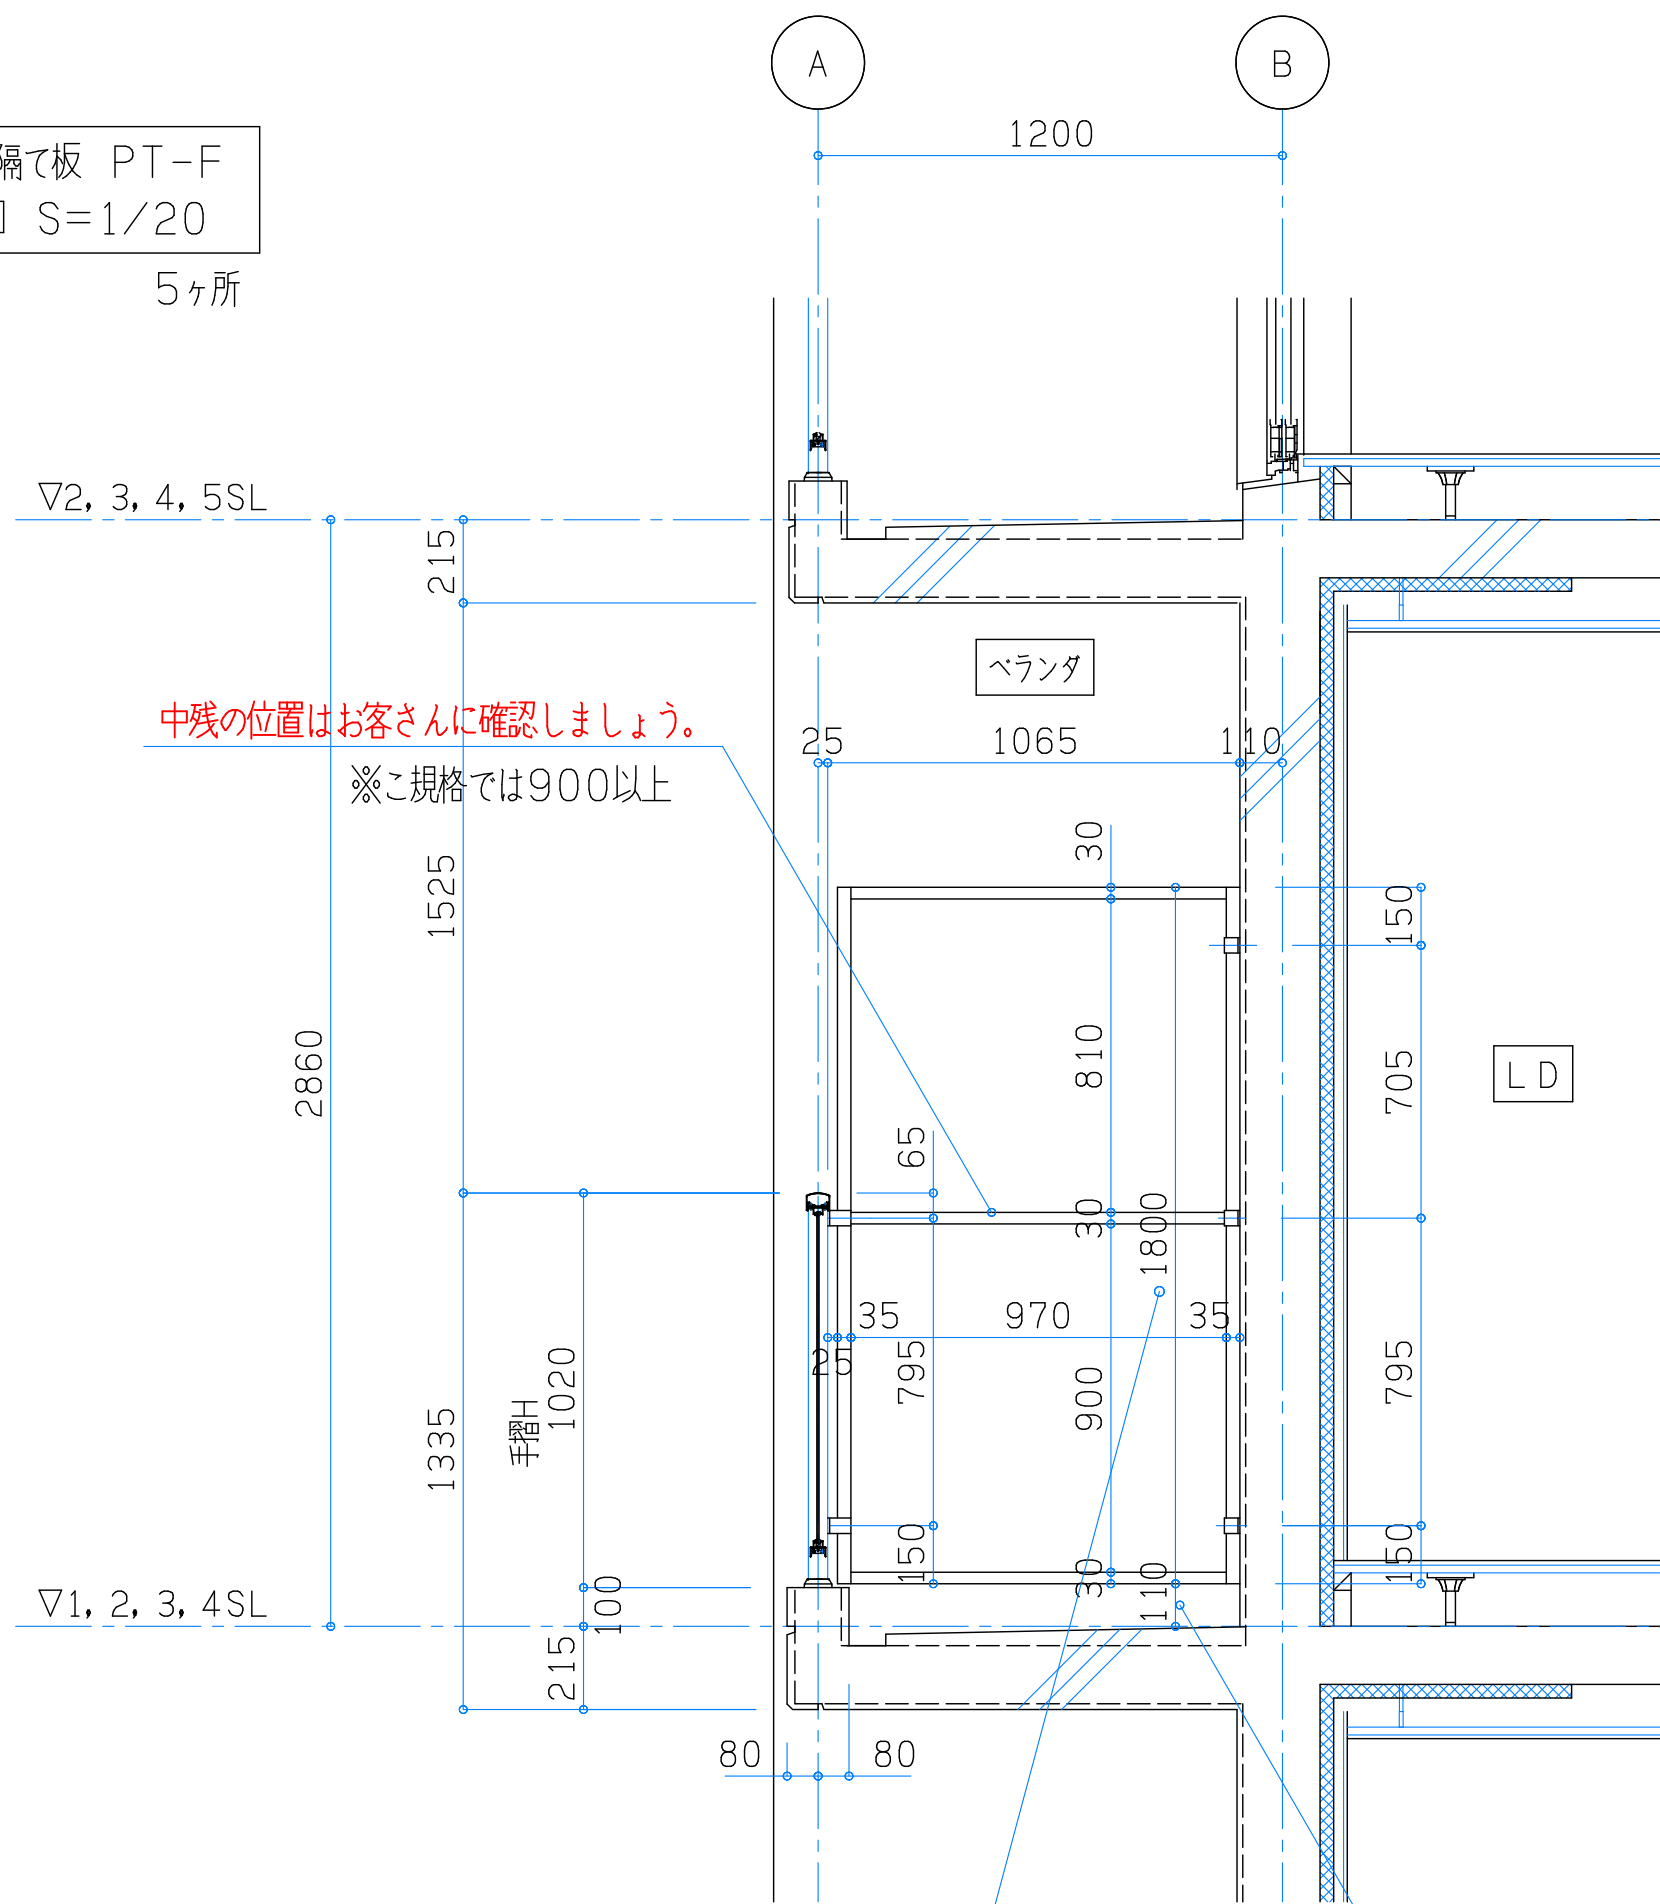

中残の位置はお客さんに確認しましょう。

※こ規格では900以上

H寸法は確認しましょう
わからなければH=1800

この寸法はお客さんに確認しましょう
わからなければ50mm~100mmで書く