


外部

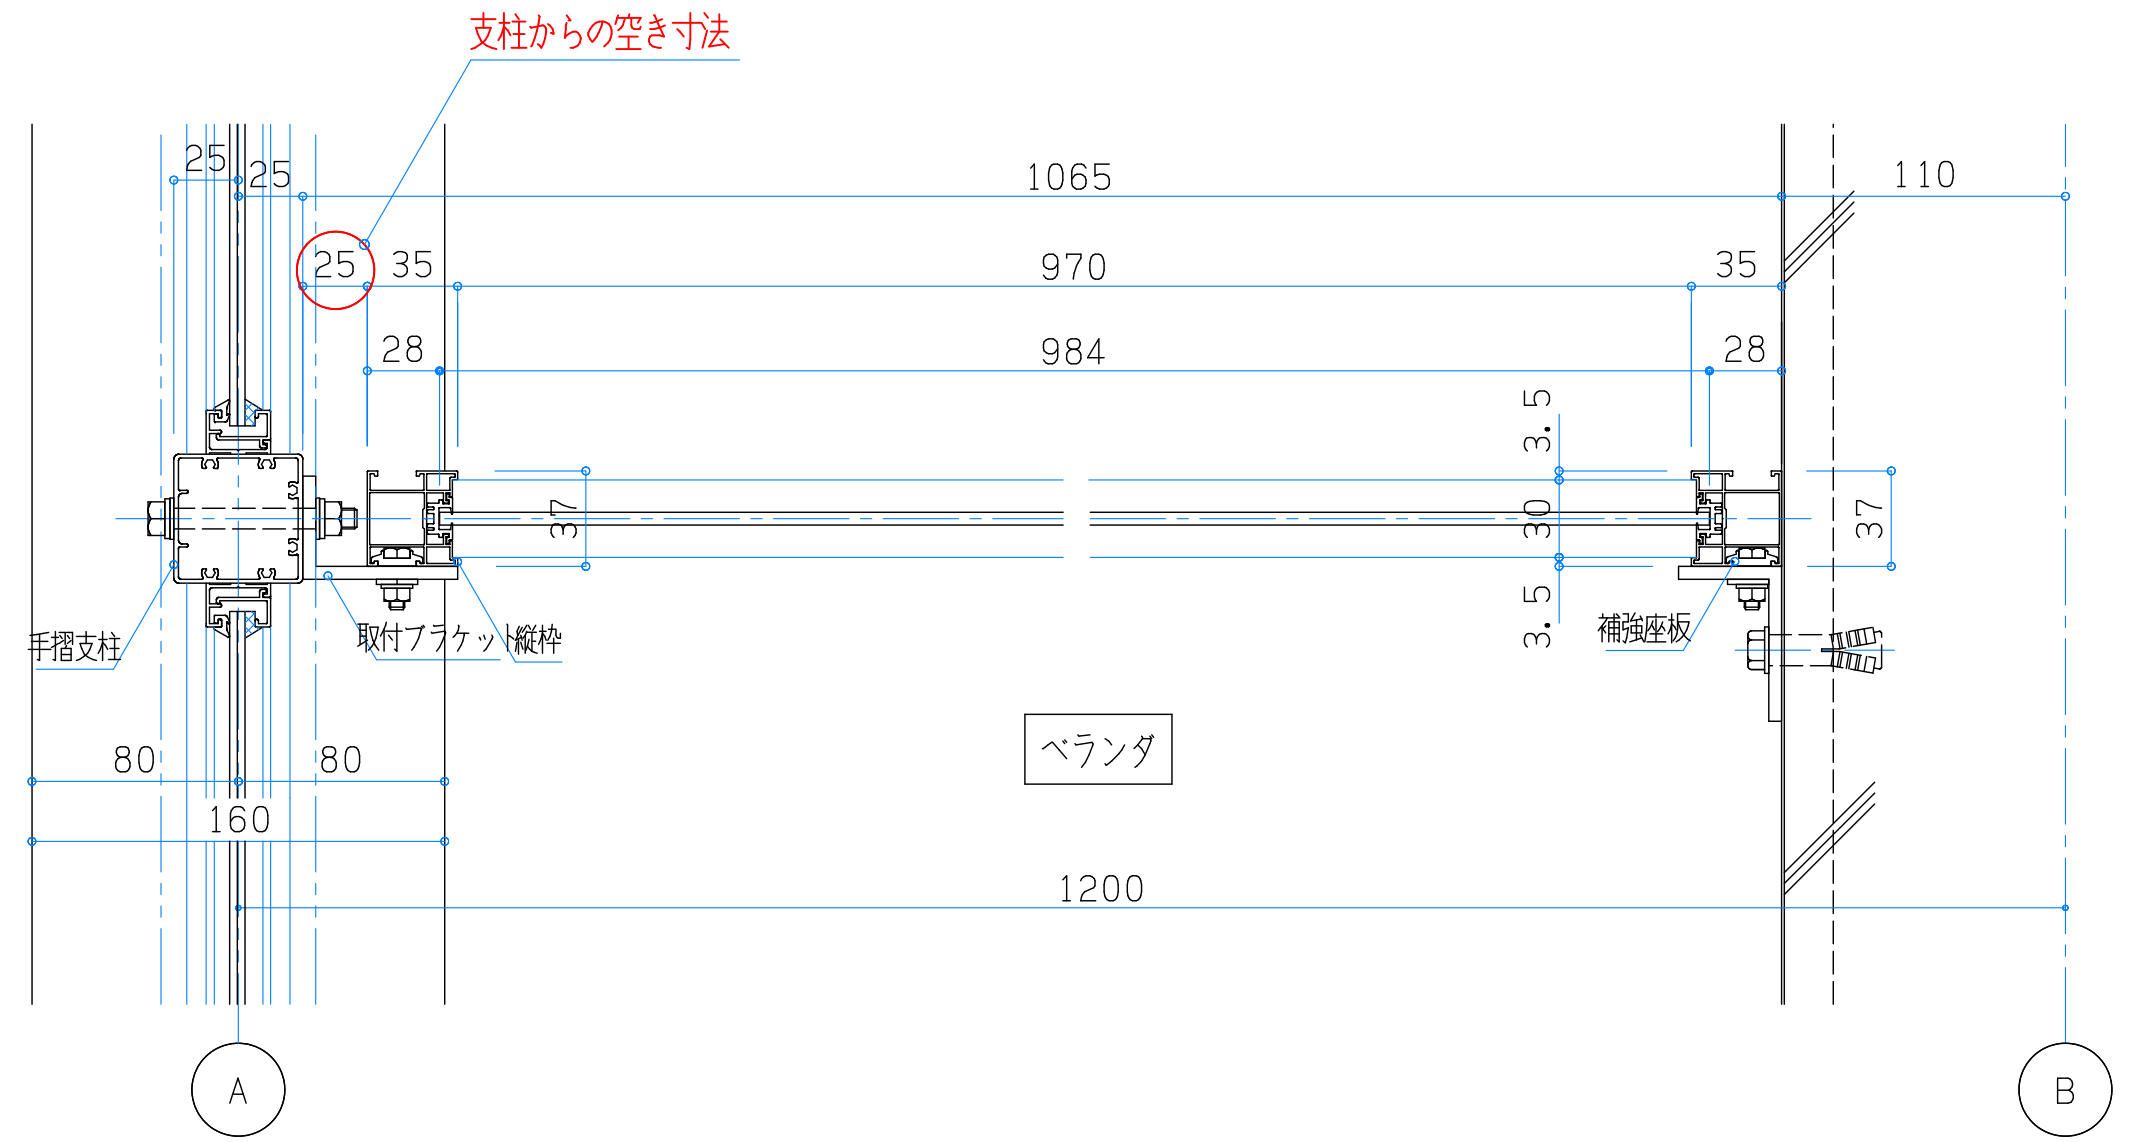

アルミ隔て板 PT-F
納まり図 S=1/3