


通り芯または通り芯までの寸法を書く

欠き込み寸法を必ず書く

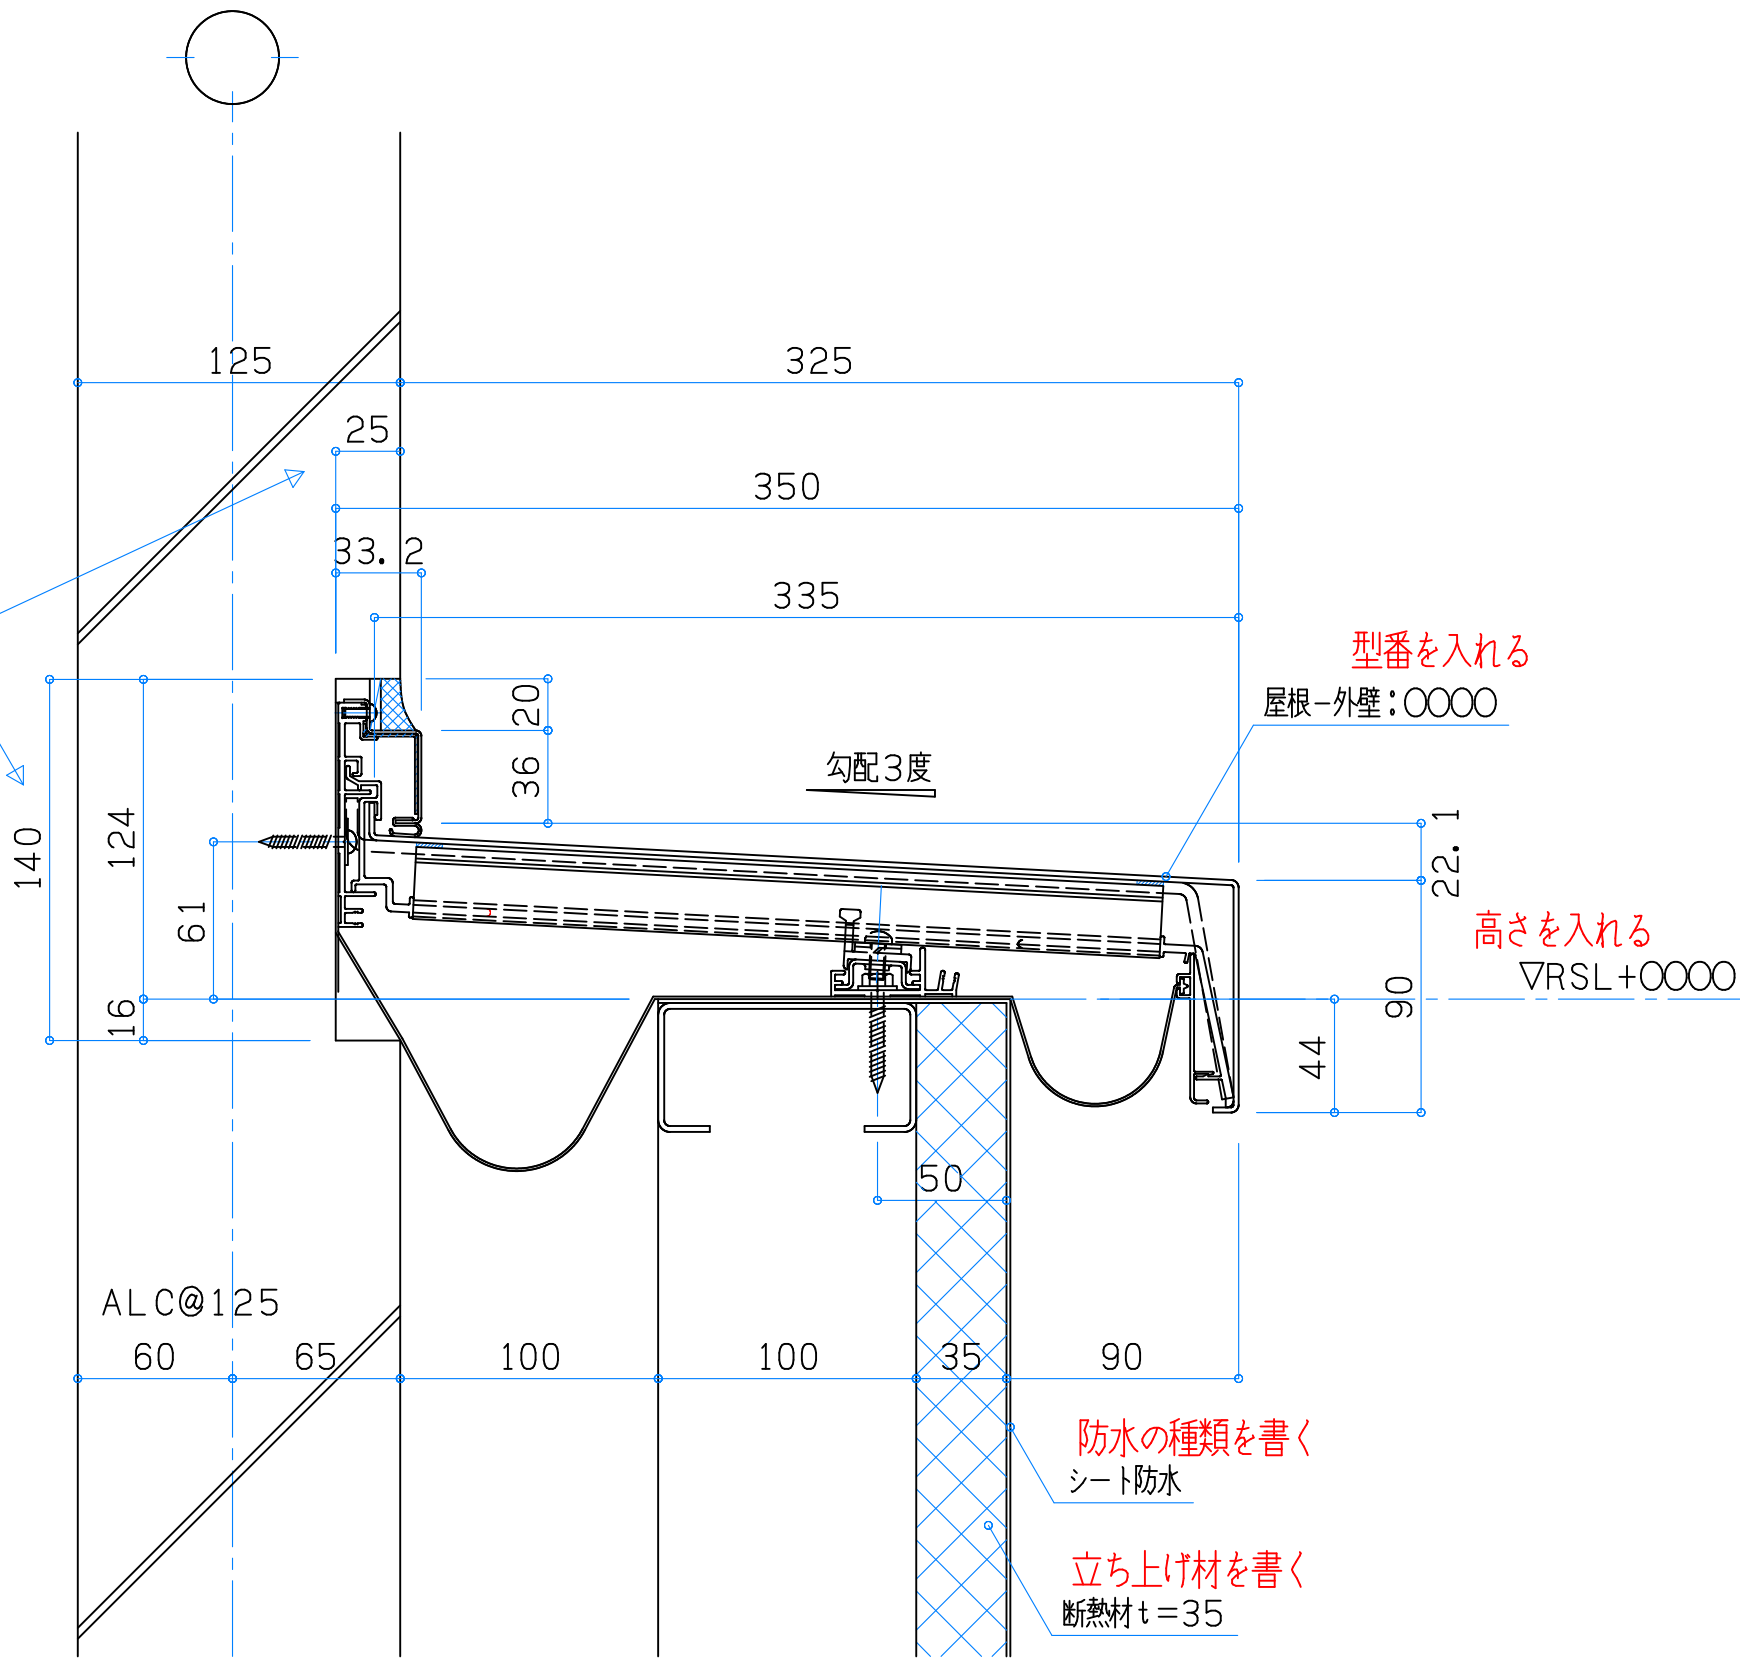

外壁材名を入れる

窯業系サイディング(ア) 16

通気留付金具 (15)

耐火野地板(ア) 18

飲み込み寸法を必ず書く

