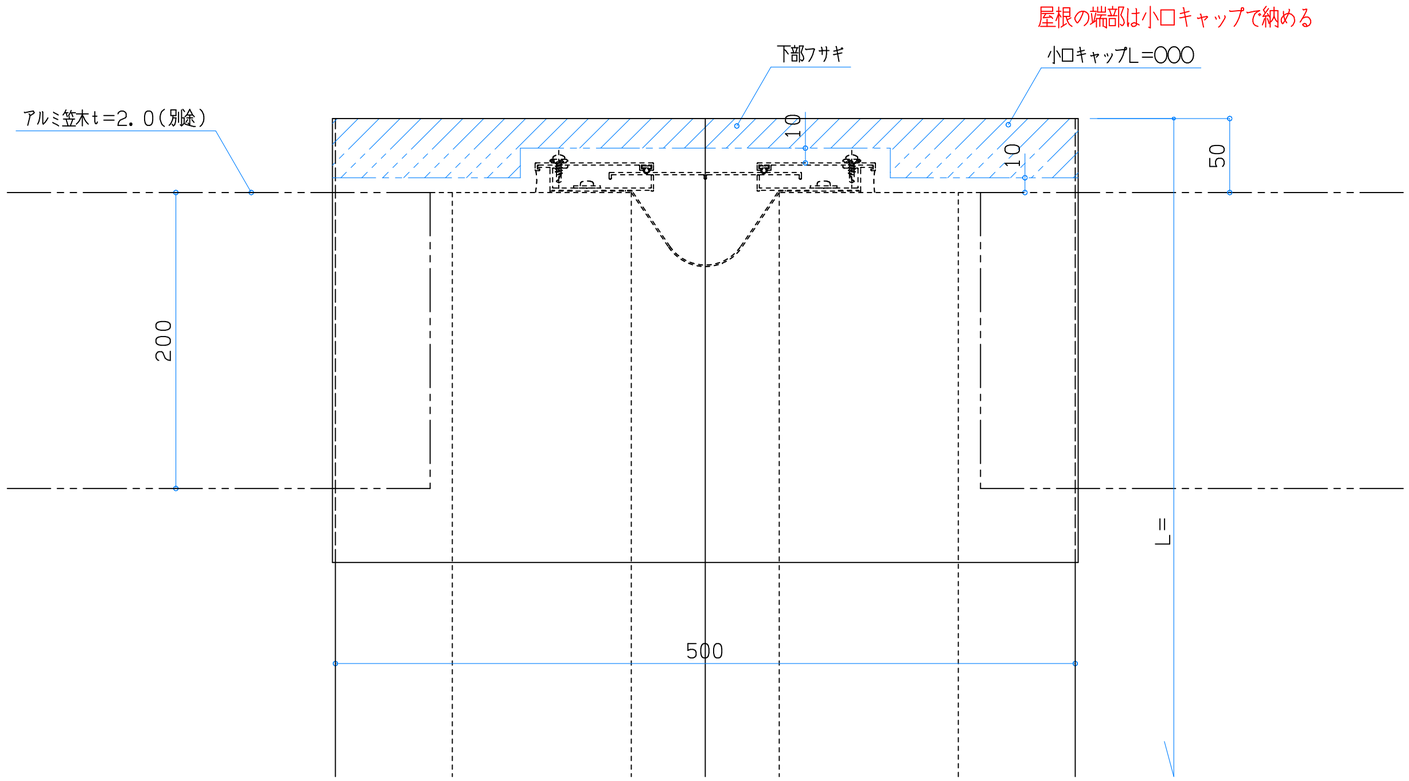
屋根の端部は小口キャップで納める
下部フサキ
小口キャップL=000
アルミ笠木t=2.0(別途)
10
10
50
200
L=
500

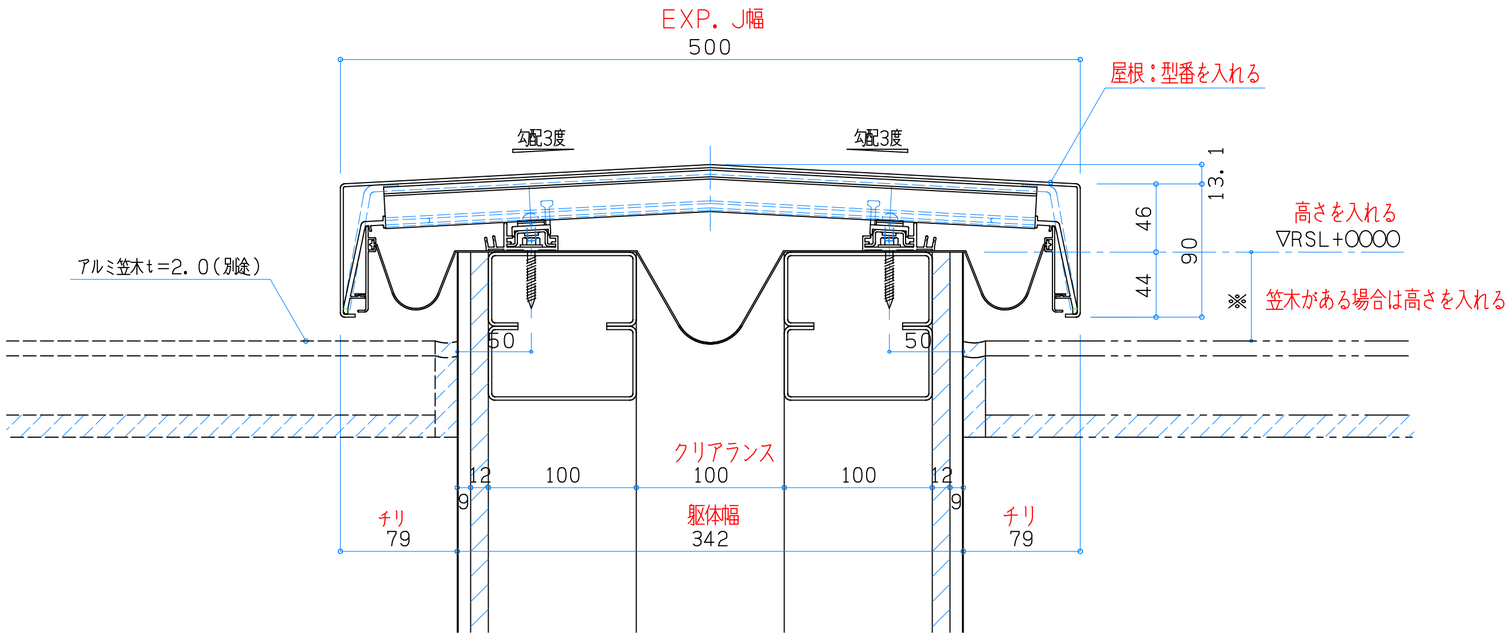
EXP. J幅
500
屋根・型番を入れる
勾配3度
勾配3度
13.1
46
90
44
高さを入れる
▽RSL+0000
※
笠木がある場合は高さを入れる
アルミ笠木t=2.0(別途)
50
50
クリアランス
12
100
100
100
12
9
9
チリ
79
躯体幅
342
チリ
79