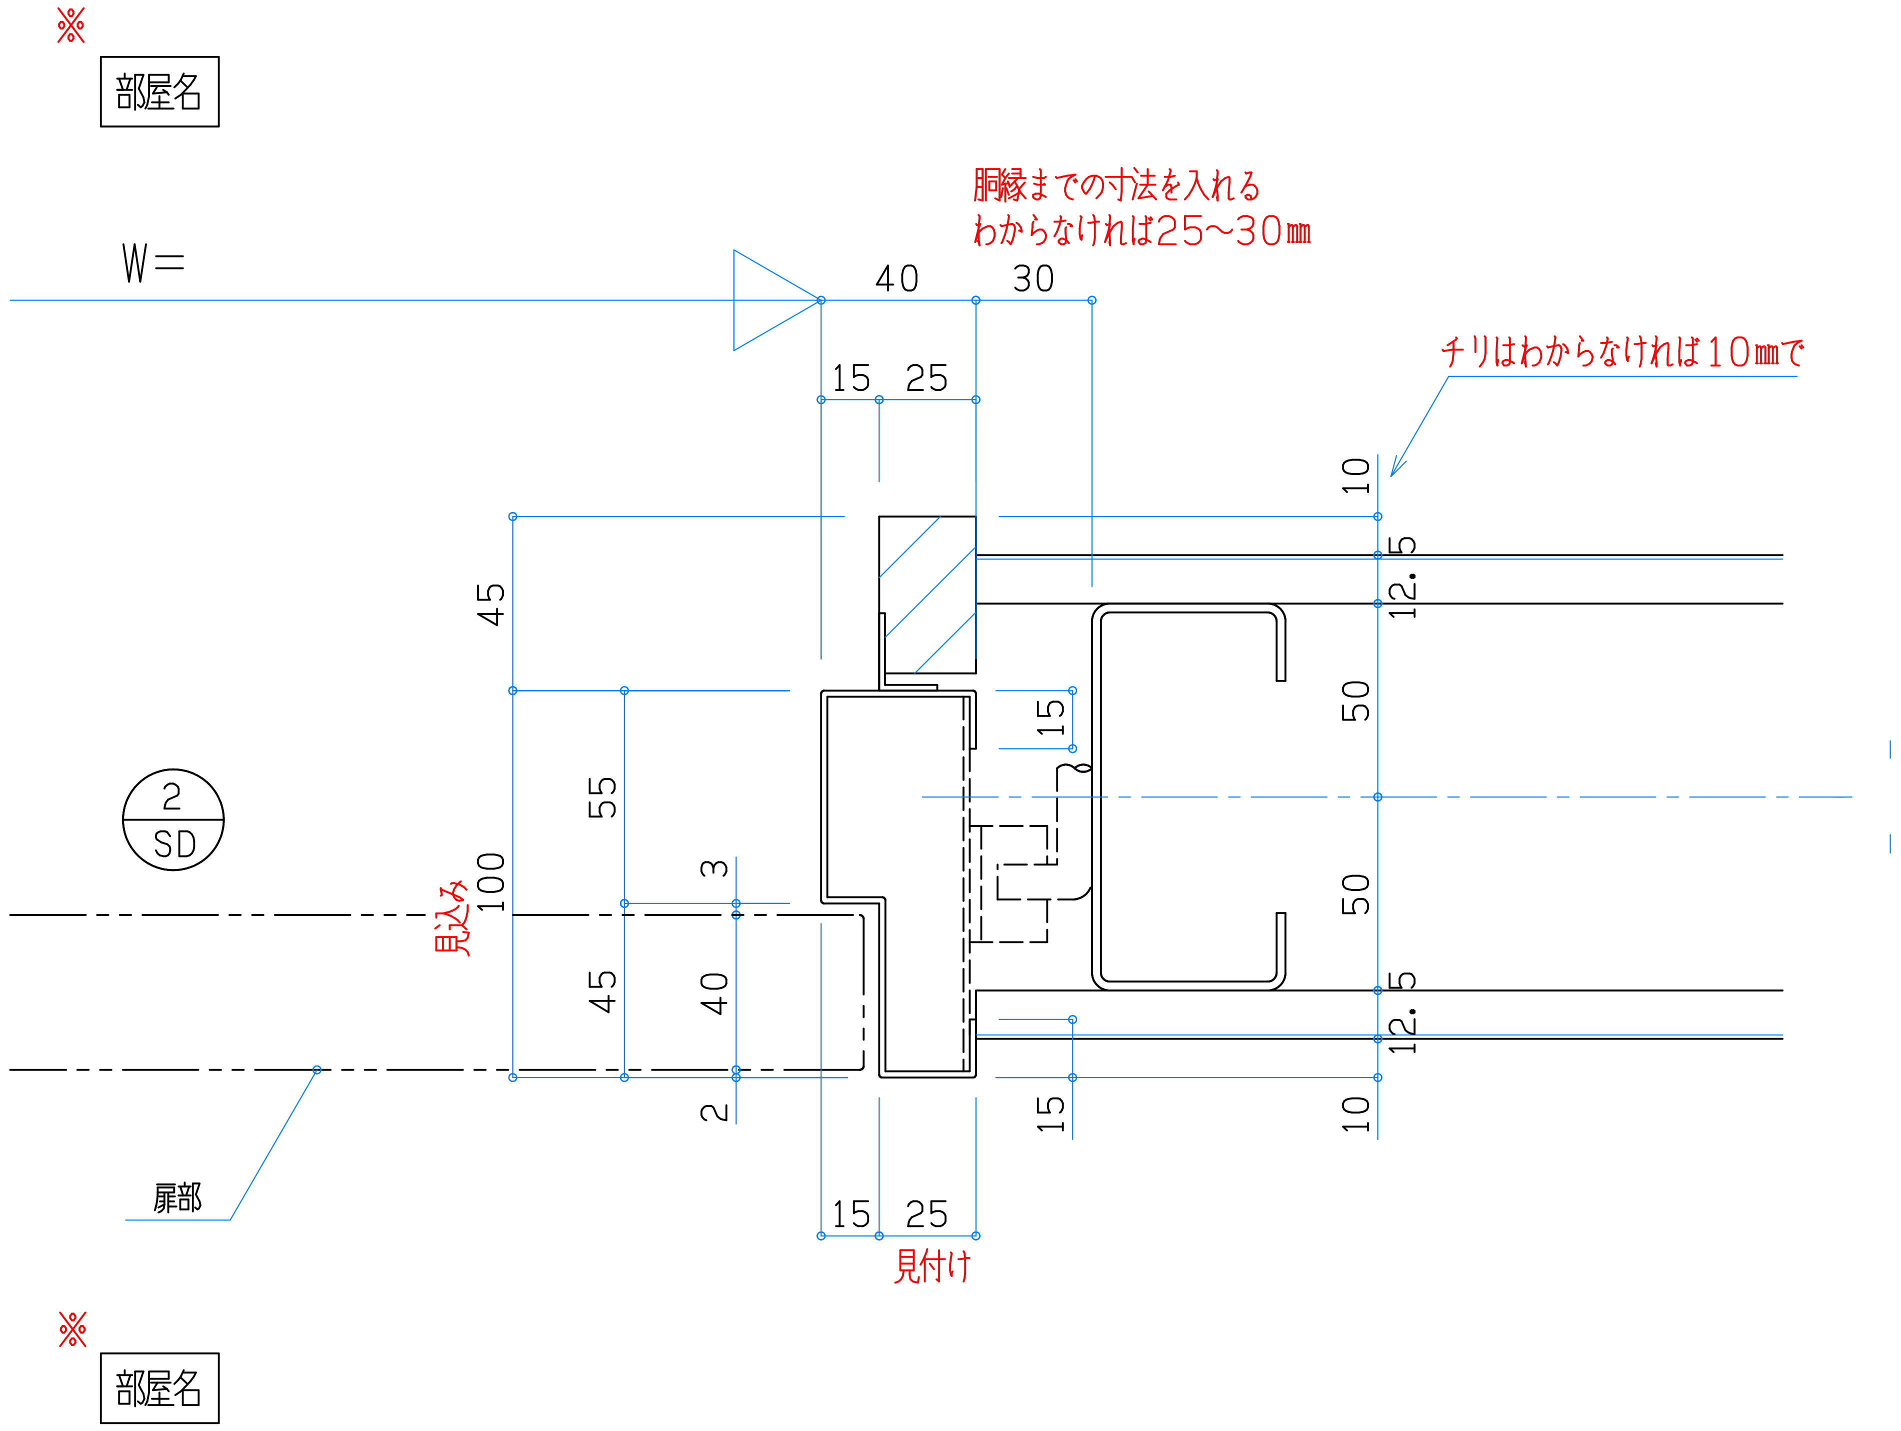
※
部屋名
W＝
40
30
15
25
10
12.5
50
50
12.5
10
15
15
45
55
100
3
45
40
2
2
SD
扉部
15
25
※
部屋名

胴縁までの寸法を入れる
わからなければ25～30㎜

チリはわからなければ10㎜で

見込み

見付け

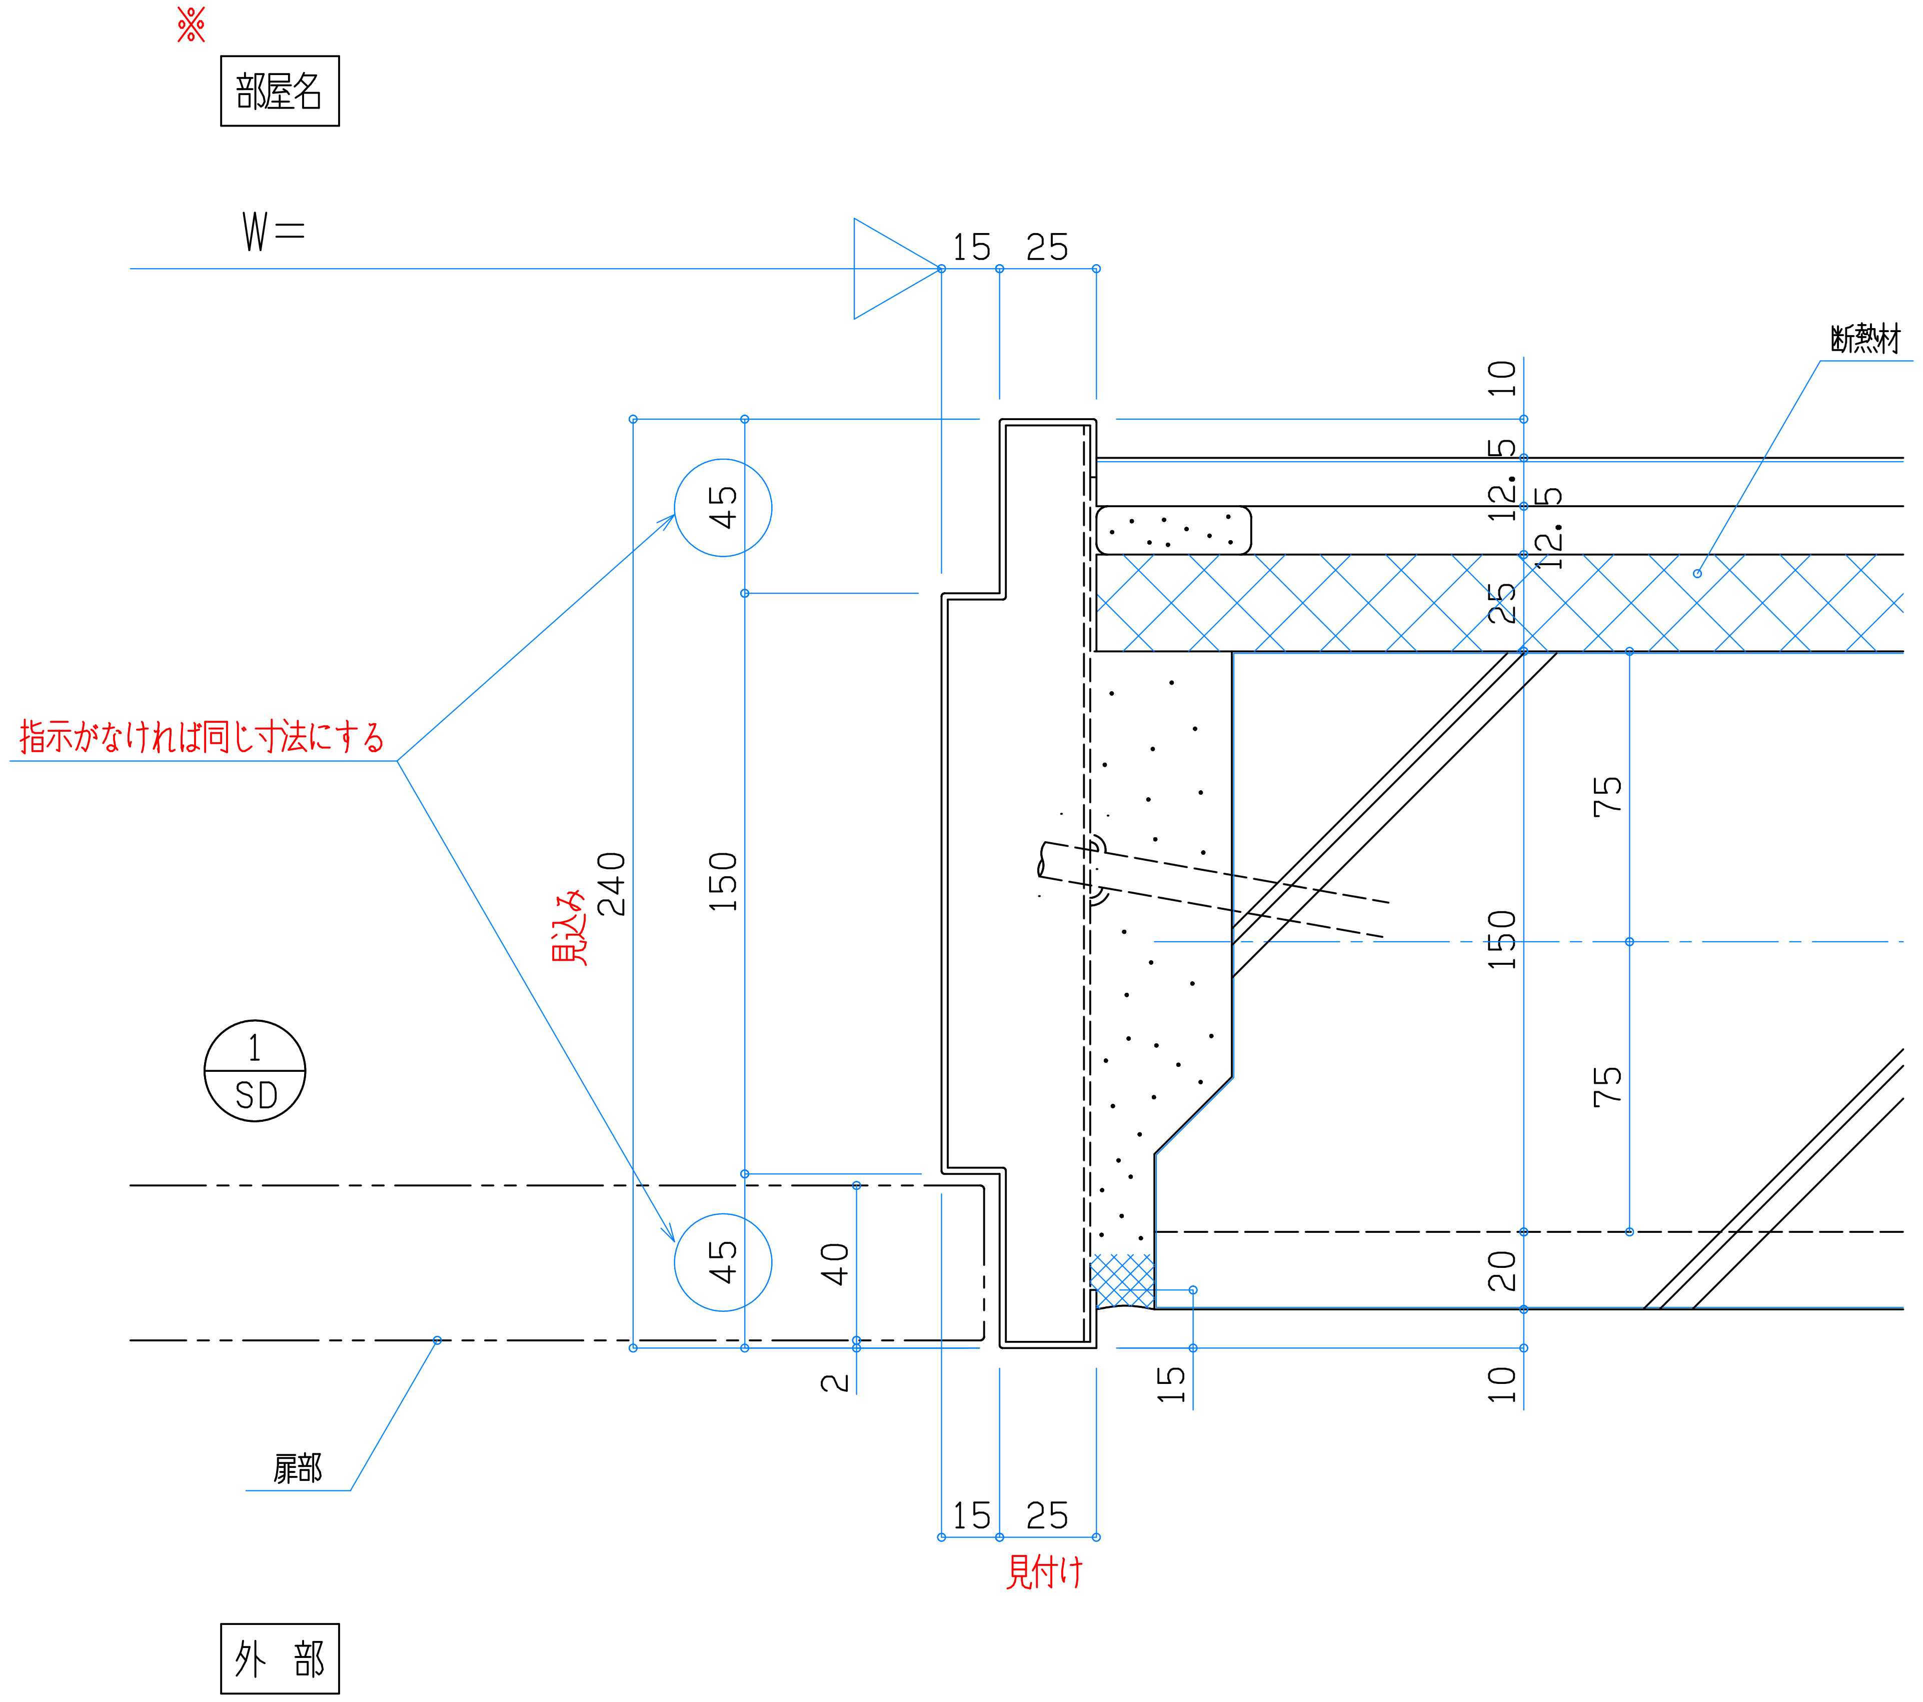
※
部屋名
W＝
15
25
断熱材
10
12.5
12.5
25
45
240
150
75
150
75
1
SD
45
40
2
20
15
10
扉部
15
25
外 部

指示がなければ同じ寸法にする

見込み

見付け