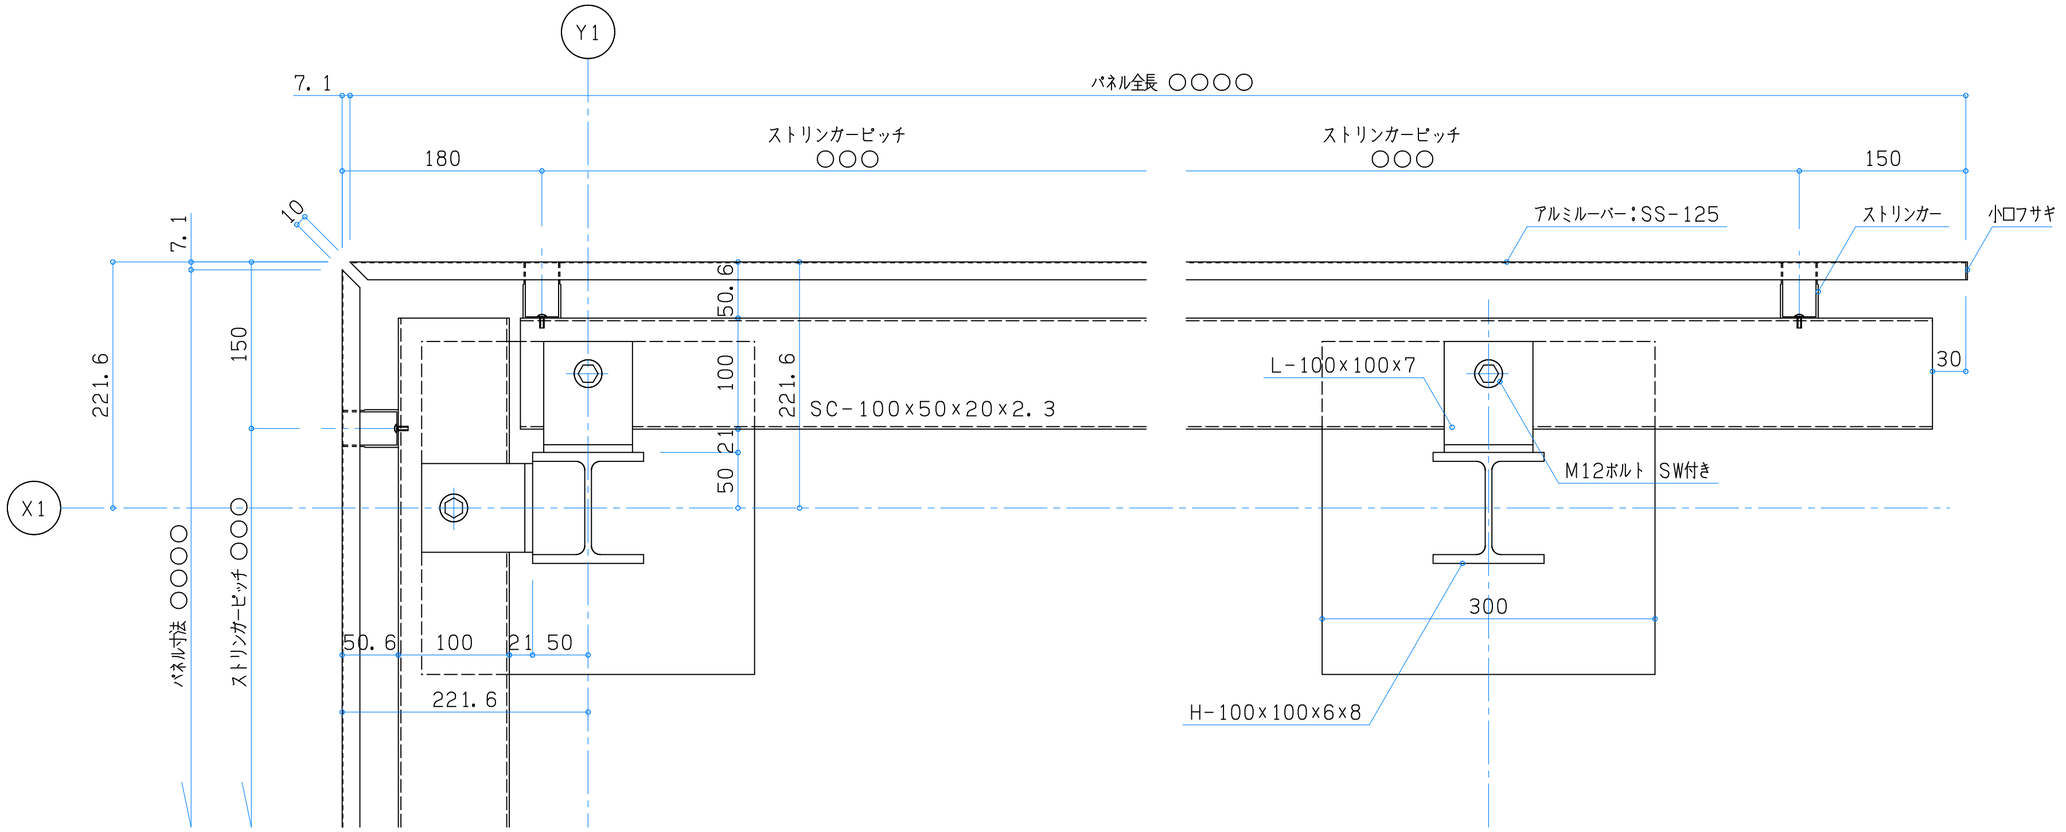
Y1
X1
7.1
パネル全長 ○○○○
ストリンガーピッチ
○○○
ストリンガーピッチ
○○○
180
150
10
7.1
221.6
150
50.6
100
221.6
SC-100x50x20x2.3
50
21
アルミルーバー:SS-125
ストリンガー
小口フサキ
30
L-100x100x7
M12ボルト SW付き
300
H-100x100x6x8
パネル寸法 ○○○○
ストリンガーピッチ ○○○
50.6
100
21
50
221.6

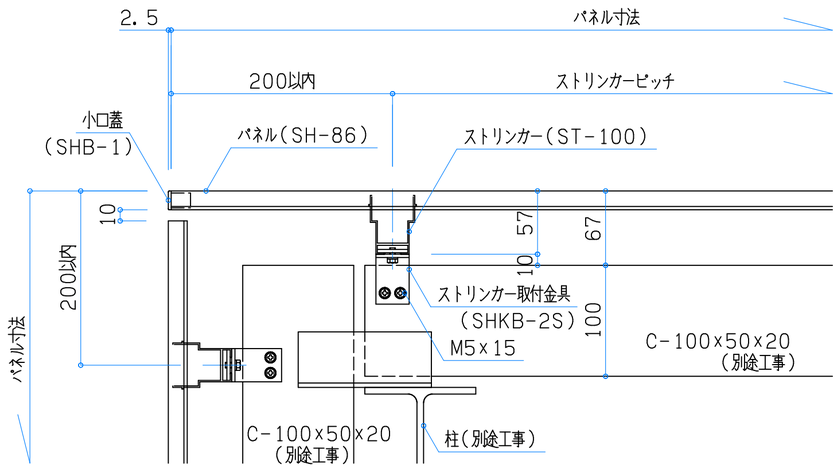
2.5
パネル寸法
200以内
ストリンガーピッチ
小口蓋
(SHB-1)
パネル(SH-86)
ストリンガー(ST-100)
10
200以内
パネル寸法
57
10
67
100
ストリンガー取付金具
(SHKB-2S)
M5x15
C-100x50x20
(別途工事)
C-100x50x20
(別途工事)
柱(別途工事)

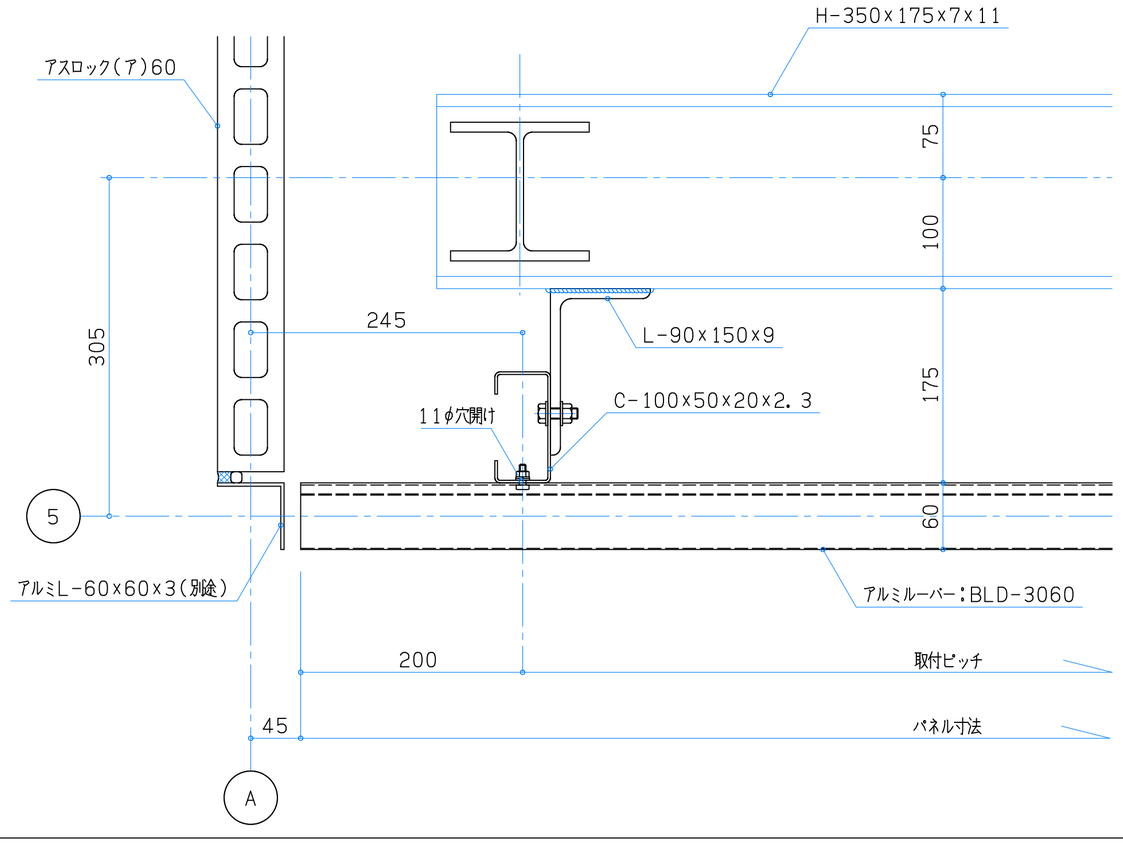
H-350x175x7x11
アスロック(ア)60
75
100
175
60
305
245
L-90x150x9
11φ穴開け
C-100x50x20x2.3
5
アルミL-60x60x3(別途)
アルミルーバー:BLD-3060
200
取付ピッチ
45
パネル寸法
A