


納まり図 S=1/3

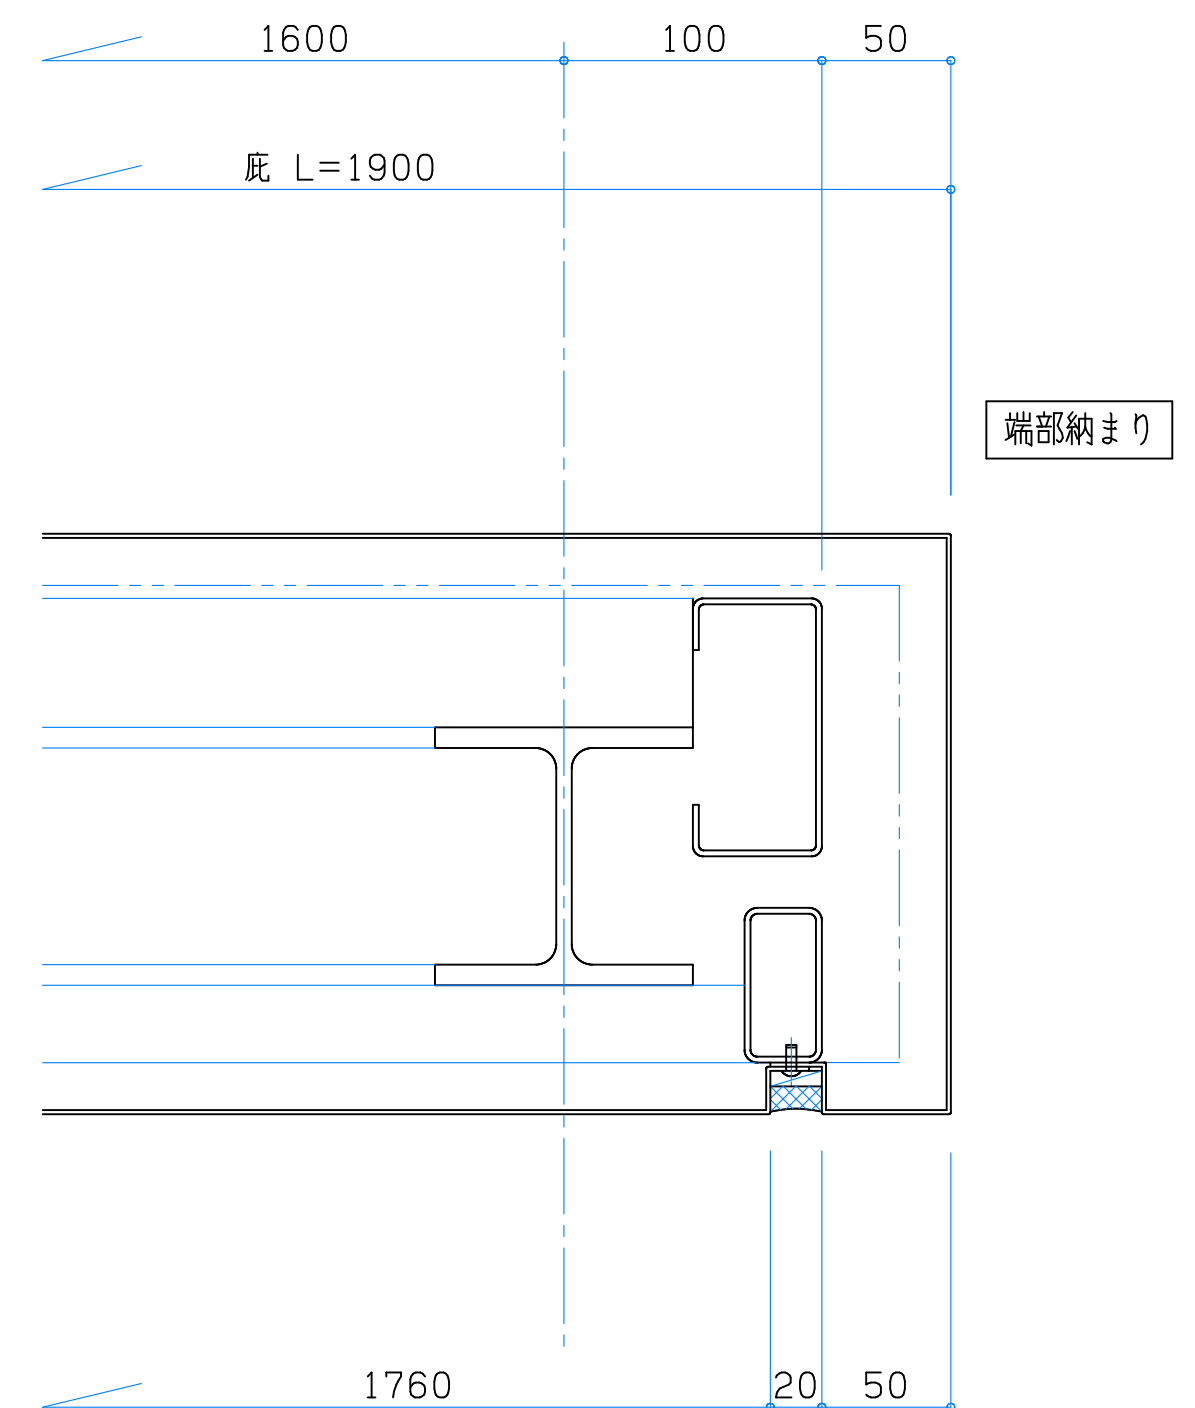

端部納まり