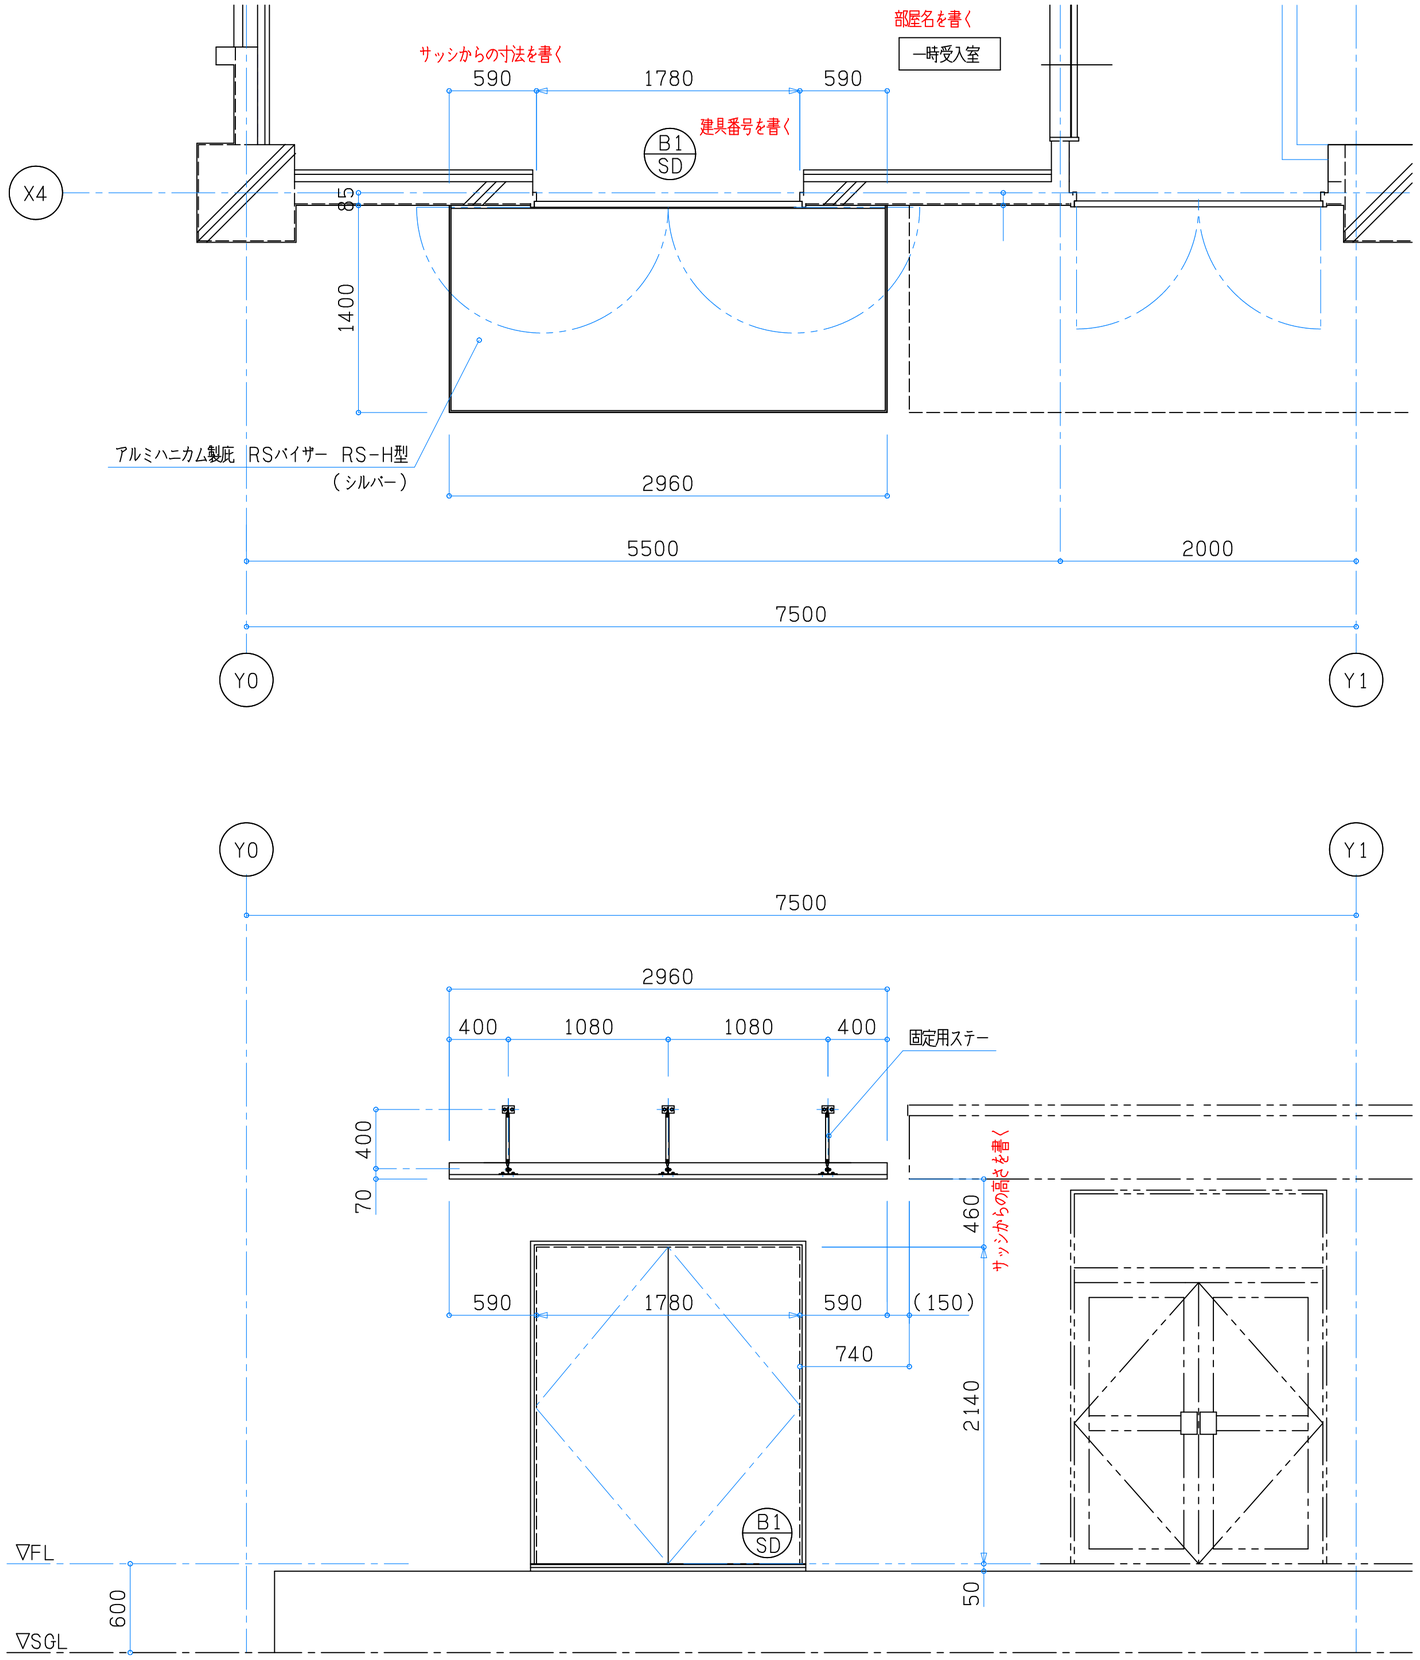
部屋名を書く
一時受入室
サッシからの寸法を書く
590
1780
590
建具番号を書く
B1
SD
X4
85
1400
アルミハニカム製庇 RSバイザー RS-H型
(シルバー)
2960
5500
2000
7500
Y0
Y1
7500
2960
400
1080
1080
400
固定用ステー
400
70
460
サッシからの高さを書く
590
1780
590
(150)
740
2140
B1
SD
▽FL
600
▽SGL
50