納まり図 S=1/2

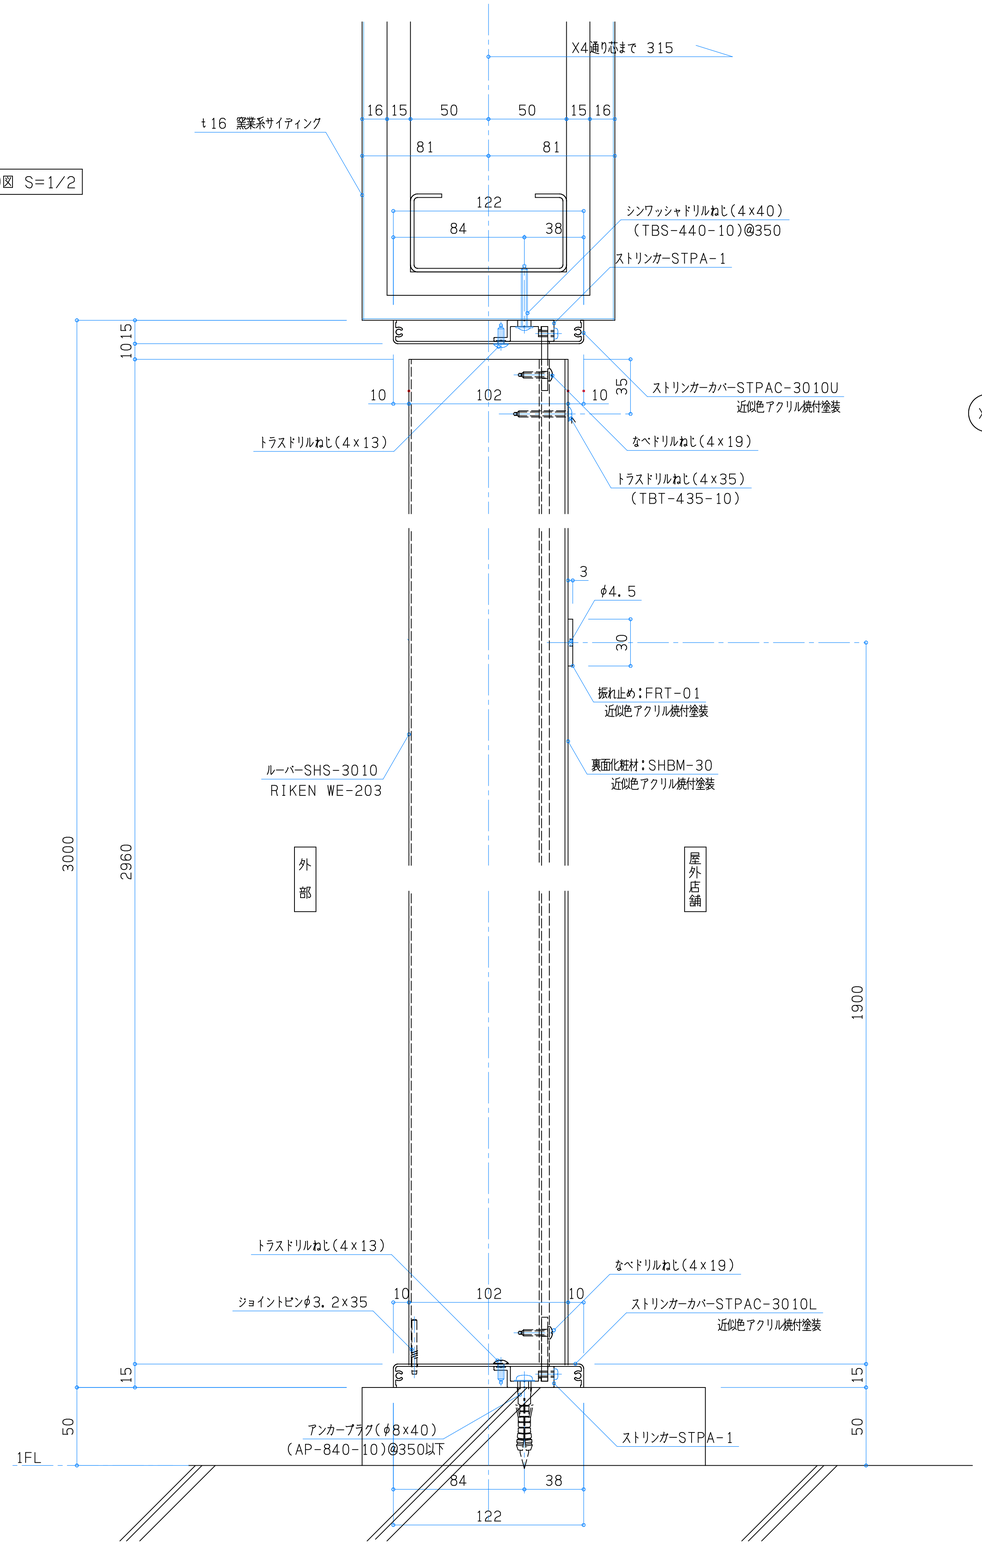
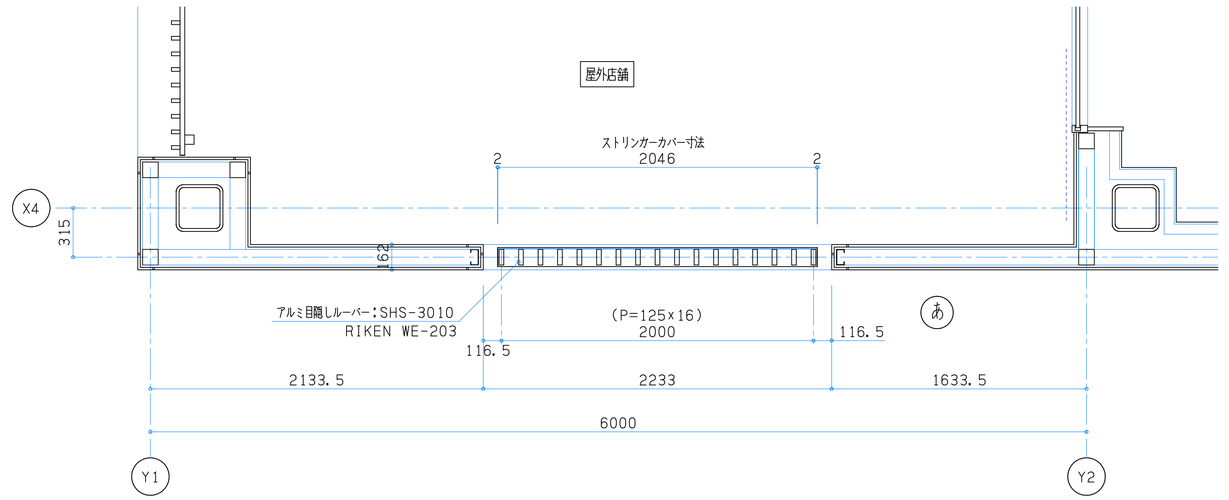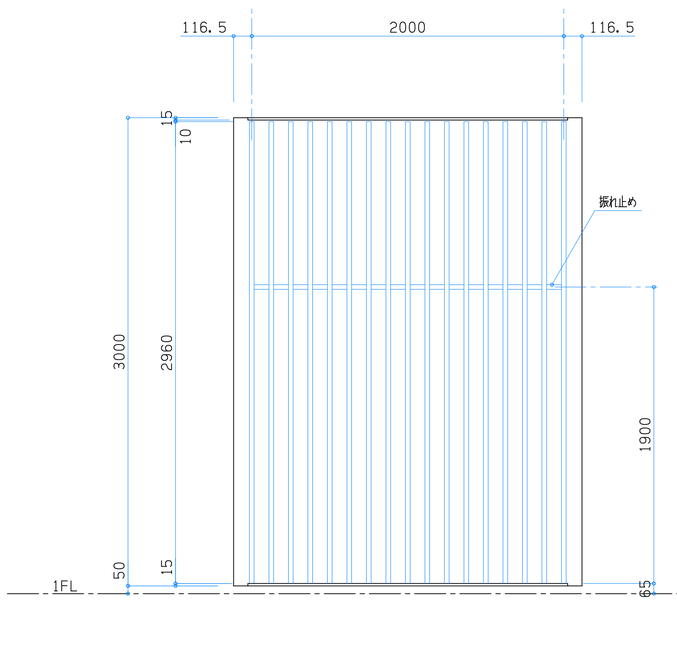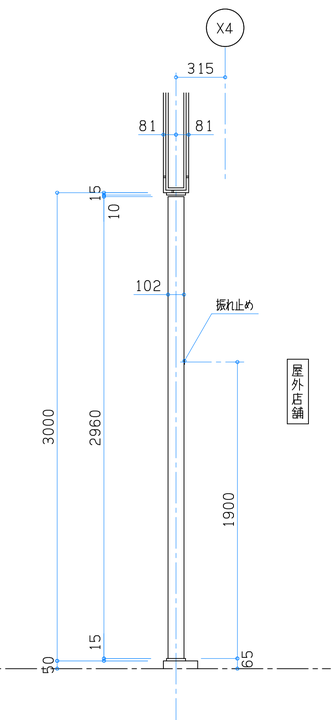
1階
アルミルーバー30x102 木目調シート貼り
上下固定式
割付図 S=1/20
色:RIKEN WE-203