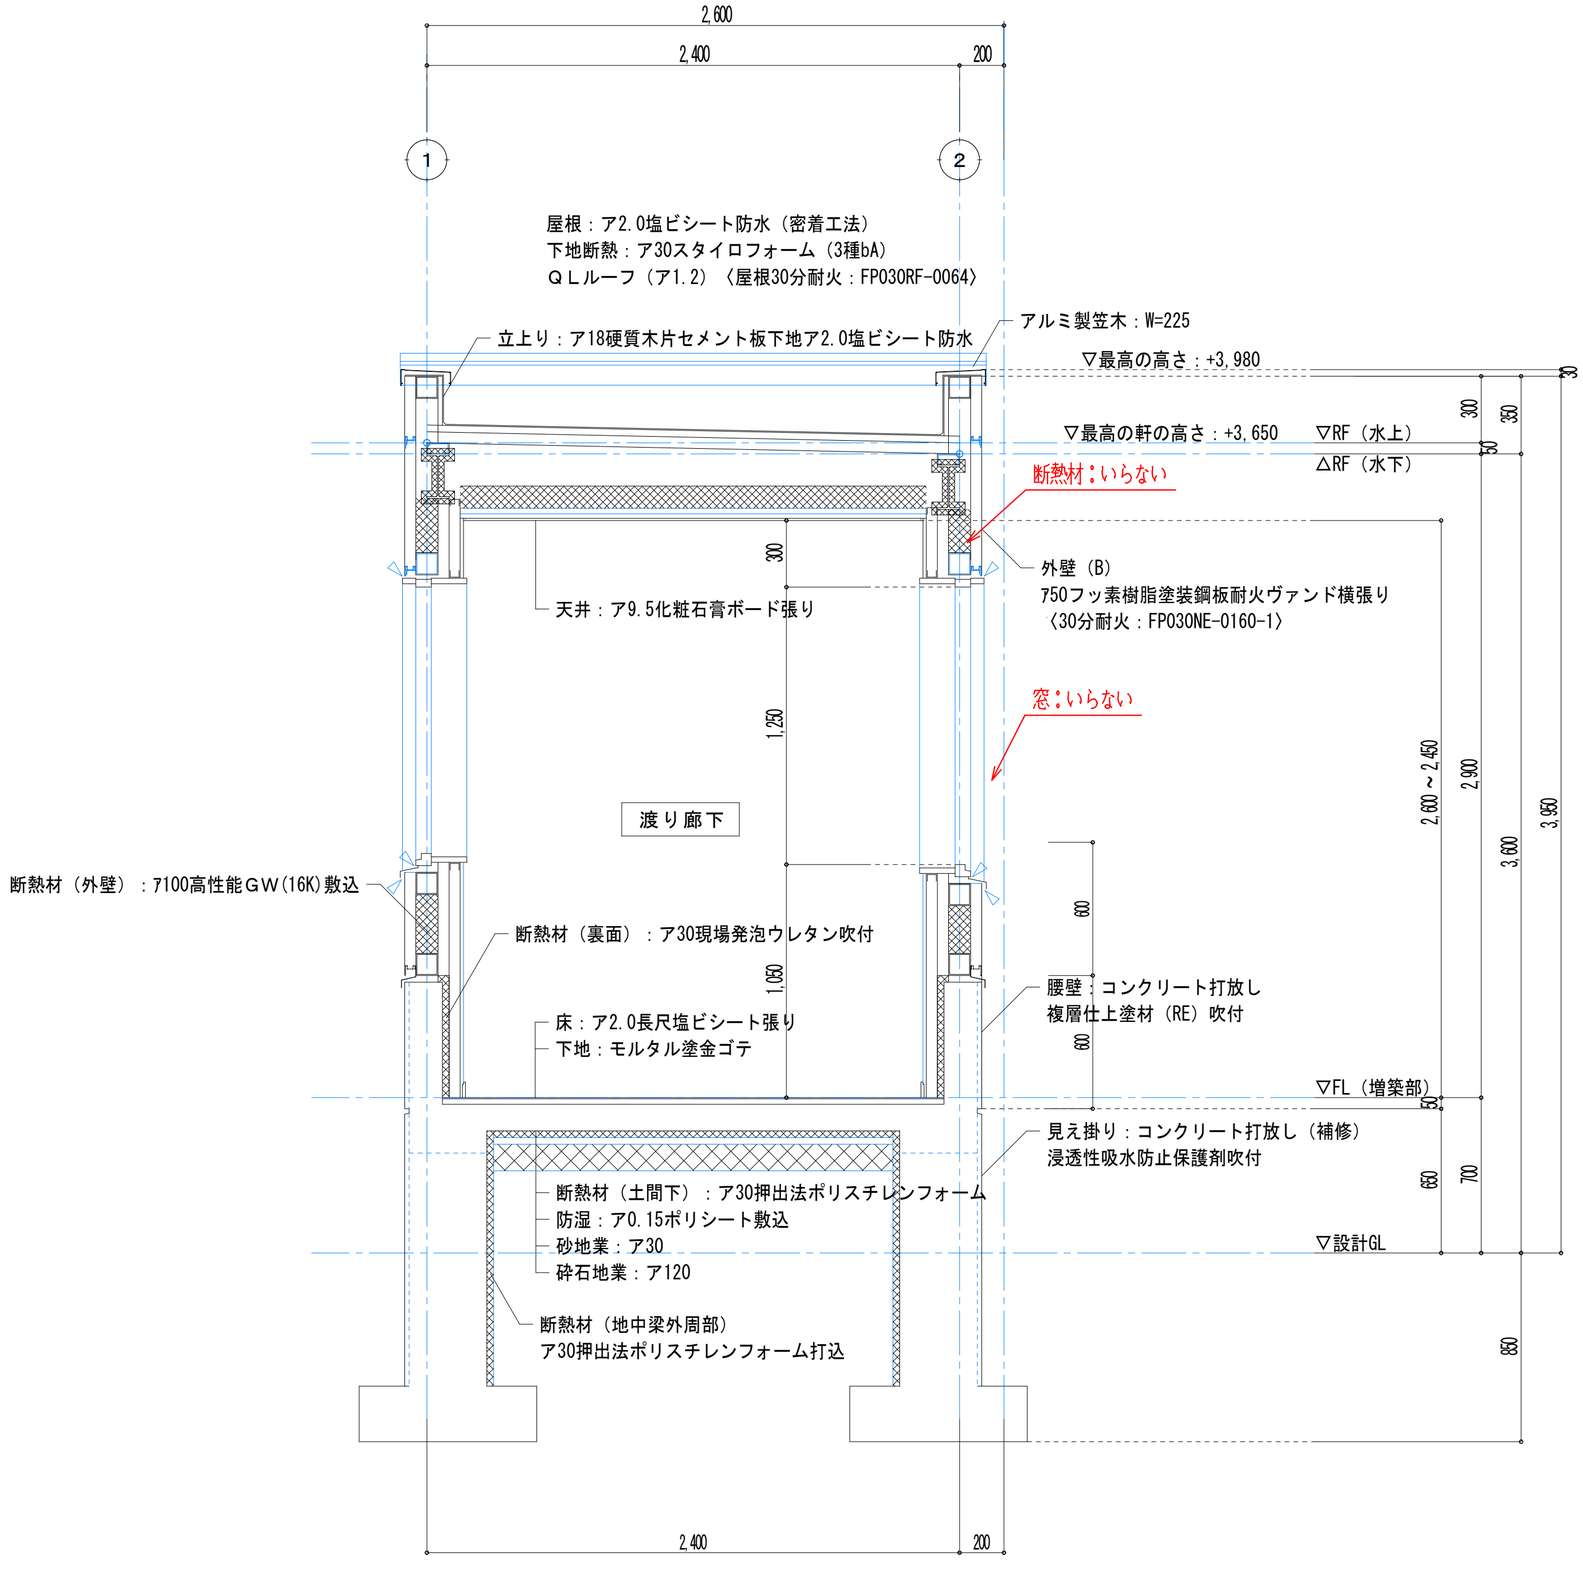
2,600
2,400
200
1
2
屋根：ア2.0塩ビシート防水（密着工法）
下地断熱：ア30スタイロフォーム（3種bA）
ＱＬルーフ（ア1.2）〈屋根30分耐火：FP030RF-0064〉
立上り：ア18硬質木片セメント板下地ア2.0塩ビシート防水
アルミ製笠木：W=225
▽最高の高さ：+3,980
▽最高の軒の高さ：+3,650
▽RF（水上）
△RF（水下）
300
50
350
30
断熱材：いらない
外壁（B）
750フッ素樹脂塗装鋼板耐火ヴァンド横張り
〈30分耐火：FP030NE-0160-1〉
天井：ア9.5化粧石膏ボード張り
300
窓：いらない
1,250
渡り廊下
2,600 ～ 2,450
2,900
3,950
3,600
断熱材（外壁）：ア100高性能ＧＷ(16K)敷込
断熱材（裏面）：ア30現場発泡ウレタン吹付
600
1,050
腰壁：コンクリート打放し
複層仕上塗材（RE）吹付
600
床：ア2.0長尺塩ビシート張り
下地：モルタル塗金ゴテ
▽FL（増築部）
50
見え掛り：コンクリート打放し（補修）
浸透性吸水防止保護剤吹付
650
700
断熱材（土間下）：ア30押出法ポリスチレンフォーム
防湿：ア0.15ポリシート敷込
砂地業：ア30
砕石地業：ア120
▽設計GL
850
断熱材（地中梁外周部）
ア30押出法ポリスチレンフォーム打込
2,400
200